



АДМИНИСТРАЦИЯ ШЕКСНИНСКОГО МУНИЦИПАЛЬНОГО РАЙОНА
ПОСТАНОВЛЕНИЕ

от 25.10.2023 года

п.Шексна

№ 1567

О выдаче разрешения обществу с ограниченной ответственностью «Мостостроительный отряд № 61» на использование земель или земельных участков, находящихся в муниципальной собственности или государственная собственность на которые не разграничена

Руководствуясь статьями 39.33, 39.34 Земельного кодекса Российской Федерации, статьей 32.2 Устава Шекснинского муниципального района, рассмотрев заявление общества с ограниченной ответственностью «Мостостроительный отряд № 61»,
ПОСТАНОВЛЯЮ:

1. Выдать сроком с 30 октября 2023 года до 30 октября 2024 года обществу с ограниченной ответственностью «Мостостроительный отряд № 61» (ИНН 3525366219, ОГРН 1163525051711, юридический адрес: Вологодская область, г. Вологда, ул. Ленинградская, д.136, помещение 4) для строительства временных или вспомогательных сооружений (включая ограждения, бытовки, навесы), складирование строительных и иных материалов, техники для обеспечения строительства, реконструкции линейных объектов федерального, регионального или местного значения в рамках государственного контракта по объекту: ремонт моста через реку Угла км 15+700 автомобильной дороги Новинка-Нестерово в Шекснинском районе Вологодской области» в соответствии с приложенной схемой границ земель или части земельного участка на кадастровом плане территории разрешение на использование: земельного участка площадью 394 кв.м., в кадастровом квартале 35:23:0302067, расположенном на землях категории «земли населенных пунктов» по адресу: Вологодская область, Шекснинский район, сельское поселение Угольское, д. Угольская Больница; земельного участка площадью 3857 кв.м., в кадастровом квартале 35:23:0302058, расположенном на землях категории «земли сельскохозяйственного назначения» по адресу: Вологодская область, Шекснинский район, сельское поселение Угольское.

2. Особые условия использования:
данное разрешение не дает право на строительство или реконструкцию объекта капитального строительства;
действие разрешения на использование земель или земельных участков, находящихся в государственной или муниципальной собственности, досрочно прекращается со дня предоставления земельных участков гражданам или юридическим лицам, срок направления уполномоченным органом заявителю уведомления о предоставлении земельного участка таким лицам – 10 рабочих дней.

В случае, если использование земель или земельных участков, либо их части, на основании данного разрешения привело к порче либо уничтожению плодородного слоя почвы в границах таких земель или земельных участков, либо их части, лицо, которому выдано данное разрешение обязано:
привести такие земли или земельные участки, либо их части, в состояние, пригодное для их использования в соответствии с разрешенным использованием;
выполнить необходимые работы по рекультивации таких земель или земельных участков, либо их части.

3. Настоящее постановление вступает в силу со дня его подписания.


Руководитель администрации
Шекснинского муниципального района



А.В. Соловьев

Схема расположения земельного участка на кадастровом плане территорий для размещения объекта:
 «Ремонт моста через реку Угла км 15+700 автомобильной дороги Новинка-Нестерово в
 Шекснинском районе Вологодской области»

Условный номер земельного участка: 35:23:0302058:3У2					
Площадь земельного участка: 3857 кв.м.					
Адрес земельного участка: Российская Федерация, Вологодская область, Шекснинский район, с/с Любимировский, д. Угольская больница					
Обозначение характерных точек границы	Координаты, м		Обозначение характерных точек границы	Координаты, м	
	X	Y		X	Y
1	2	3	4	5	6
5	339709,72	2264092,71	14	338676,94	2264199,91
6	338711,41	2264101,84	15	338673,75	2264156,48
7	338705,27	2264104,36	16	338691,55	2264154,40
8	338712,94	2264133,75	17	338694,46	2264139,77
9	338718,57	2264134,96	18	338690,69	2264106,46
10	338723,88	2264162,63	19	338692,43	2264098,56
11	338718,38	2264163,46	20	338701,21	2264094,59
12	338729,59	2264205,51	5	339709,72	2264092,71
13	338679,90	2264212,86			

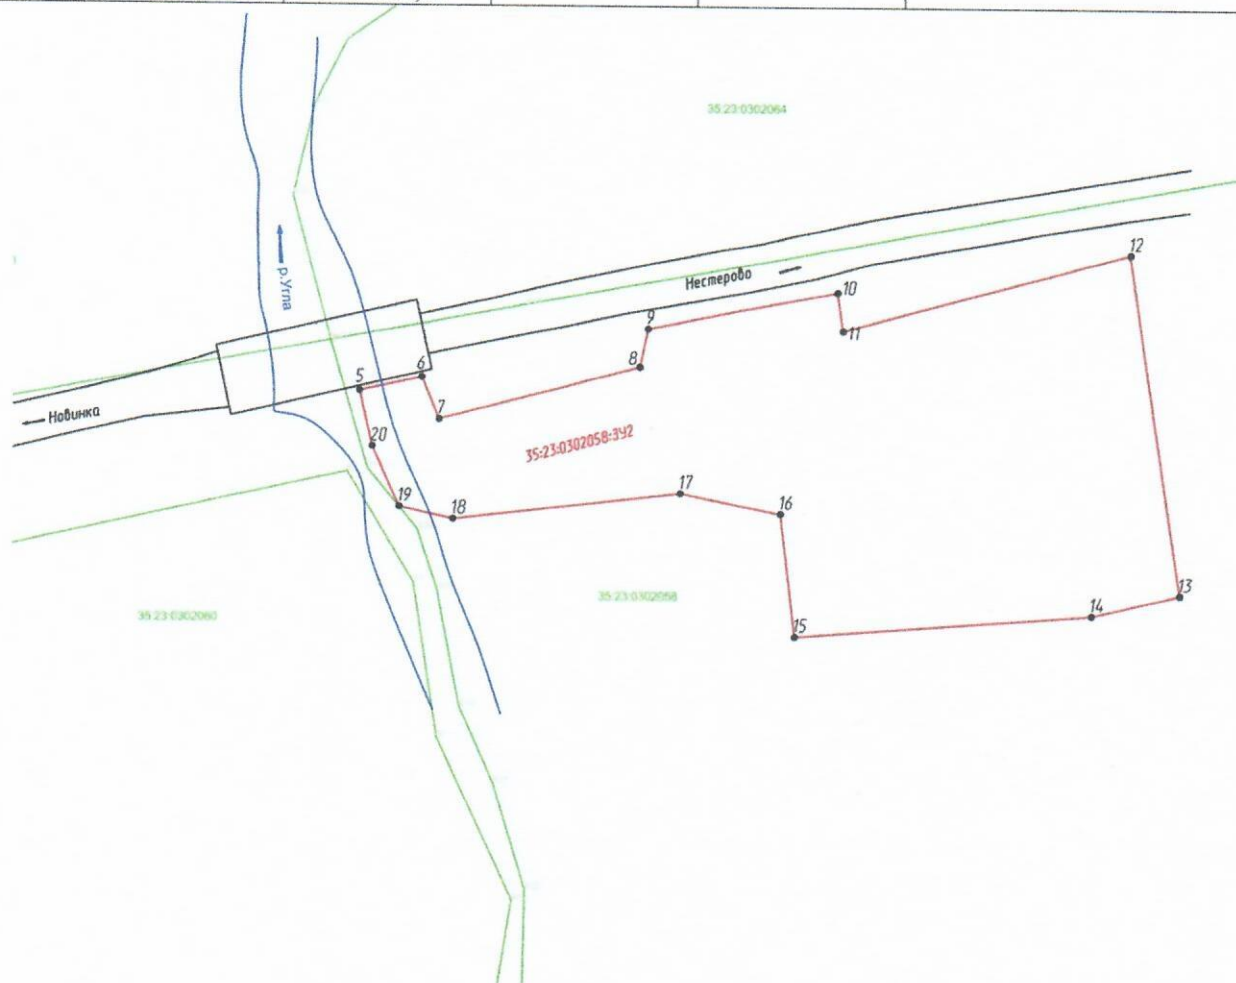

Система координат: МСК 35 2 зона


Масштаб 1:1000

Условные обозначения:

- - граница кадастрового квартала
- - вновь образованная часть границы, сведения о которой достаточны для определения ее местоположения
- - граница ОКС
- 35:02:0211003 - номер кадастрового квартала
- 35:23:0302058:3У2 - обозначение образуемого земельного участка
- 1 - вновь образованная характерная точка границы, сведения о которой позволяют однозначно определить ее положение на местности

Схема расположения земельного участка на кадастровом плане территорий для размещения объекта:
 «Ремонт моста через реку Угла км 15+700 автомобильной дороги Новинка-Нестерово в
 Шекснинском районе Вологодской области»

Условный номер земельного участка: 35:23:0302067:3У1					
Площадь земельного участка: 394 кв.м.					
Адрес земельного участка: Российская Федерация, Вологодская область, Шекснинский район, с/с Любомировский, д. Угольская больница					
Обозначение характерных точек границы	Координаты, м		Обозначение характерных точек границы	Координаты, м	
	X	Y		X	Y
1	2	3	4	5	6
1	338686,05	2264038,88	4	338678,33	2264051,10
2	338697,44	2264090,41	1	338686,05	2264038,88
3	338689,49	2264087,22			

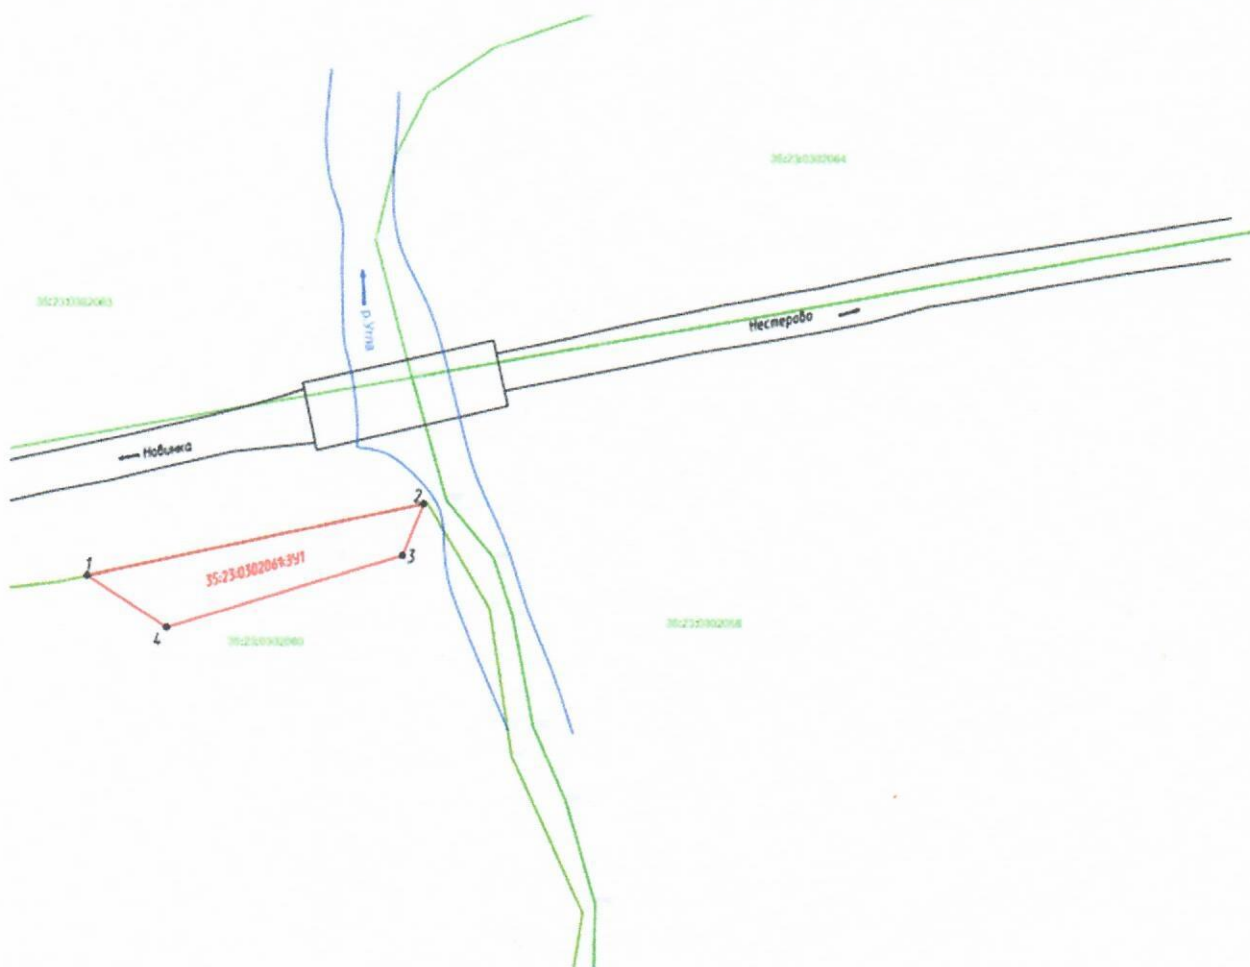

Система координат: МСК 35 2 зона

Масштаб 1:1000

Условные обозначения:

- - граница кадастрового квартала
- - вновь образованная часть границы, сведения о которой достаточны для определения ее местоположения
- - граница ОКС

35:02:0211003 - номер кадастрового квартала

35:23:0302067:3У1 - обозначение образуемого земельного участка

- 1 - вновь образованная характерная точка границы, сведения о которой позволяют однозначно определить ее положение на местности