

## ПРЕДСТАВИТЕЛЬНОЕ СОБРАНИЕ ШЕКСНИНСКОГО МУНИЦИПАЛЬНОГО РАЙОНА

### РЕШЕНИЕ

от 30 июня 2021 года №61  
п. Шексна

О внесении изменений в решение  
Представительного Собрания  
Шекснинского муниципального района  
от 03 октября 2016 года № 105

Рассмотрев обращение общества с ограниченной ответственностью «Мостостроительный отряд № 61» от 25 октября 2019 года, руководствуясь статьей 21 Устава Шекснинского муниципального района, Представительное Собрание **РЕШИЛО:**

1. Внести в решение Представительного Собрания Шекснинского муниципального района от 03 октября 2016 года № 105 «О запрете вырубki древесины и древесно-кустарниковой растительности на территории Шекснинского муниципального района» следующие изменения:

а) пункт 1 решения дополнить подпунктом 1.3. следующего содержания: «1.3. Разрешить вырубку древесины и древесно-кустарниковой растительности на земельном участке, являющемся частью земельного участка с кадастровым номером 35:23:0000000:177, в представленной и прилагаемой к данному решению схеме расположения земельного участка или земельных участков на кадастровом плане территории для благоустройства прибрежной зоны отдыха для граждан, при условии, что схема их расположения согласована с органом исполнительной власти Вологодской области, уполномоченным в области лесных отношений.

2. Настоящее решение вступает в силу после его официального опубликования в газете «Звезда» и подлежит размещению на официальном сайте Шекснинского муниципального района в информационно-телекоммуникационной сети «Интернет».

Глава Шекснинского муниципального района

В.В. Кузнецов


Приложение к  
решению Представительного Собрания  
Шекснинского муниципального района  
от 30 июня 2021 года №61

**Утверждена**

(наименование документа об утверждении, включая  
наименования органов государственной власти или  
органов местного самоуправления, принявших  
решение об утверждении схемы или подписавших  
соглашение о перераспределении земельных участков)  
от \_\_\_\_\_ г. № \_\_\_\_\_

**Схема расположения земельного участка или земельных  
участков на кадастровом плане территории**

Условный номер земельного участка:	35:23:0000000:177:3У
Площадь земельного участка:	772 кв.м
Адрес земельного участка:	Российская Федерация, Вологодская область, Шекснинский район, сельское поселение Ершовское
Категория земель:	земли сельскохозяйственного назначения
Вид разрешенного использования:	проезд на купальню

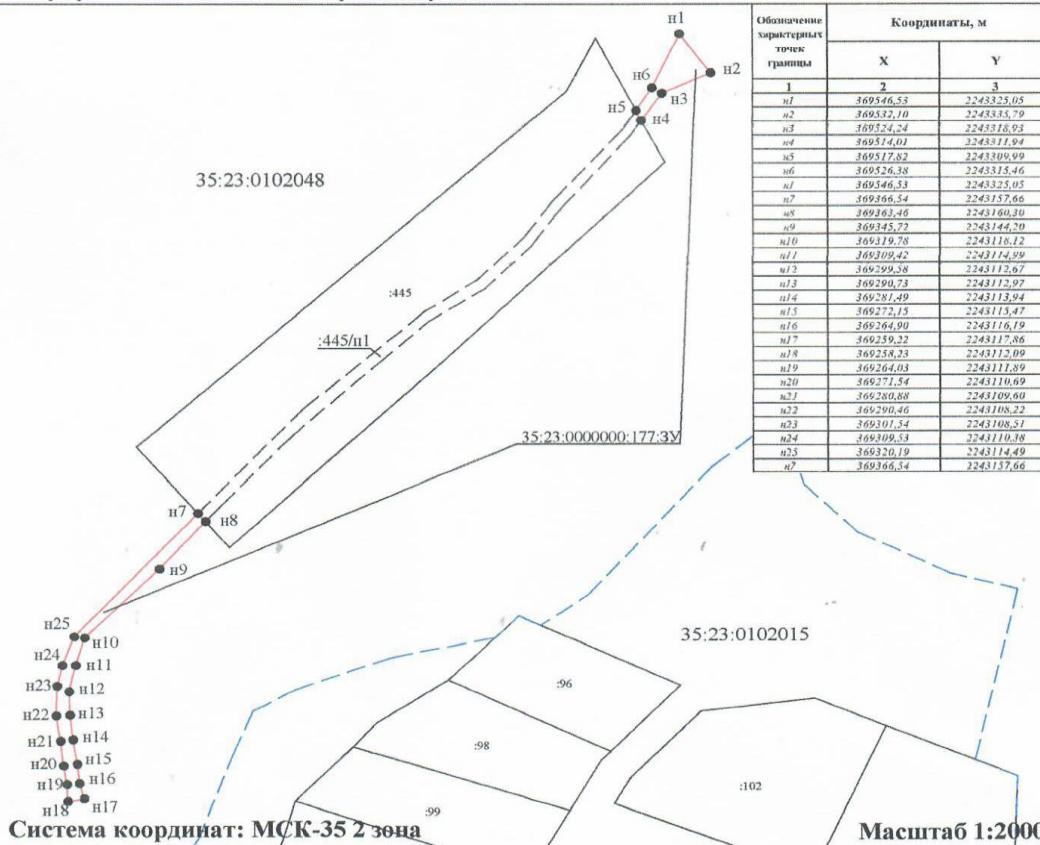

Система координат: МСК-35 2 зона

Масштаб 1:2000

**Условные обозначения:**

- - вновь образованная часть границы, сведения о которой достаточны для определения ее местоположения
- - существующая часть границы, имеющиеся в ЕГРН сведения о которой достаточны для определения ее местоположения
- - граница части земельного участка, используемой для проезда на купальню достаточны для определения ее местоположения
- 35:23:0102048 - номер кадастрового квартала
- 35:23:0000000:177:3У - обозначение образуемого земельного участка
- n1 - вновь образованная характерная точка границы, сведения о которой позволяют однозначно определить ее положение на местности
- :445 - обозначение земельного участка
- :445/n1 - обозначение части земельного участка
- - граница кадастрового квартала