



АДМИНИСТРАЦИЯ ШЕКСНИНСКОГО МУНИЦИПАЛЬНОГО РАЙОНА

ПОСТАНОВЛЕНИЕ

от 04.07.2024 года

п.Шексна

№ 933

О выдаче разрешения акционерному обществу «Газпром газораспределение Вологда» на размещение объектов на землях или земельных участках, находящихся в муниципальной собственности или государственная собственность на которые не разграничена, в д. Камешник сельского поселения Ершовское Шекснинского района

Рассмотрев заявление акционерного общества «Газпром газораспределение Вологда», руководствуясь статьями 39.33, 39.34 Земельного кодекса Российской Федерации, постановлением Правительства Вологодской области от 28 декабря 2015 года № 1208 «Об утверждении Порядка и условий размещения на территории Вологодской области объектов на землях или земельных участках, находящихся в государственной или муниципальной собственности, без предоставления земельных участков и установления сервитутов», статьей 32.2 Устава Шекснинского муниципального района,
ПОСТАНОВЛЯЮ:

1. Выдать акционерному обществу «Газпром газораспределение Вологда» (ИНН 3525025360, ОГРН 1023500873626, юридический адрес: Вологодская область, г. Вологда, ул. Саммера, д. 4А) сроком с 10 июля 2024 года на 7 лет разрешение на размещение объекта: газопровод, для размещения которого не требуется разрешение на строительство, с наименованием «УГС 162578, Вологодская обл., Шекснинский р-н, Камешник д., дом № 25, до ЗУ с КН 35:23:0101002:105, код 19/14д-025349 (код объекта 35-23-360-013026)», цель использования объекта: технологическое присоединение, в соответствии с приложенной схемой границ земель или части земельного участка на кадастровом плане:

на части площадью 4 кв.м. земельного участка с кадастровым номером 35:23:0101002:287, площадью 2050 кв.м., с разрешенным использованием «трубопроводный транспорт», расположенного на землях категории «земли населенных пунктов» по адресу: Российская Федерация, Вологодская область, Шекснинский муниципальный район, сельское поселение Ершовское, д. Камешник;

на земельном участке площадью 3 кв.м., в кадастровом квартале 35:23:0101002, расположенном на землях категории «земли населенных

пунктов» по адресу: Российская Федерация, Вологодская область, Шекснинский район, сельское поселение сельское поселение Ершовское, д. Камешник.

2. Акционерное общество «Газпром газораспределение Вологда» обязано использовать земли или земельные участки в соответствии с действующим законодательством, возвратить земли или земельный участок, в отношении которого выдано решение о размещении объекта, в состояние и качество не хуже первоначального.

В случае, если использование земель или земельных участков, либо их части, на основании данного разрешения привело к порче либо уничтожению плодородного слоя почвы в границах таких земель или земельных участков, либо их части, акционерное общество «Газпром газораспределение Вологда» обязано:

привести такие земли или земельные участки, либо их части, в состояние, пригодное для их использования в соответствии с разрешенным использованием;

выполнить необходимые работы по рекультивации таких земель или земельных участков, либо их части.

3. Решение о прекращении действия решения о размещении объекта принимается в случаях:

если лицом, которому выдано решение о размещении объекта, подано в уполномоченный орган заявление о прекращении действия решения о размещении объекта на землях или земельном участке;

использования или неиспользования земель или земельного участка для целей, не предусмотренных решением о размещении объекта.

4. Настоящее постановление вступает в силу со дня его подписания.


Руководитель администрации
Шекснинского муниципального района



А.В. Соловьев

Схема границ земель или части земельного участка на кадастровом плане территории для размещения объекта: УГС 162578, Вологодская обл, Шекснинский р-н, Камешник д, дом № 25 до ЗУ с КН 35:23:0101002:104, код 19\14д-025349. Код объекта 35-23-360-013026

Условный номер земельного участка :ЗУ1			
площадь земельного участка 3 кв.м.			
обозначение характерных точек		Координаты, м	
	Х		У
1	390412.47		2239841.34
2	390414.90		2239844.21
3	390415.71		2239845.14
4	390415.38		2239845.44
5	390412.04		2239841.71
Условный номер земельного участка :287/чзу1			
площадь земельного участка 4 кв.м.			
обозначение характерных точек		Координаты, м	
	Х		У
1	390412.04		2239841.71
2	390415.38		2239845.44
3	390414.74		2239846.00
4	390411.42		2239842.26

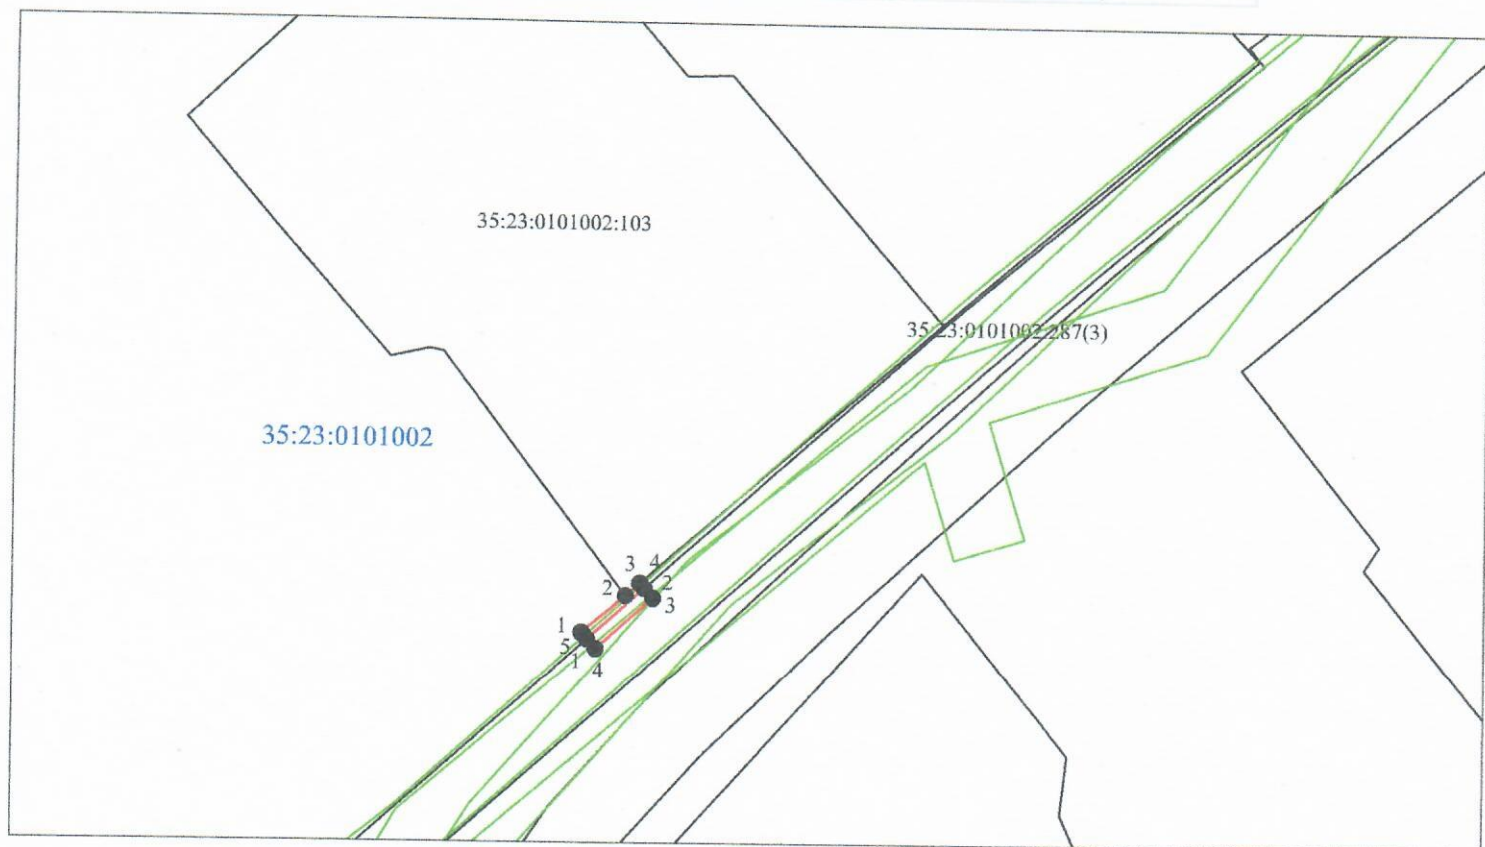

Масштаб 1:500

Система координат: МСК-35 2 зона

Условные обозначения:

- - вновь образованная часть границы, сведения о которой достаточны для определения ее местоположения
- - существующая часть границы, имеющиеся в ЕГРН, сведения о которой достаточны для определения ее местоположения
- - граница ОКС
- - граница зоны с особыми условиями использования территории
- - граница кадастрового квартала
- - характерная точка границы, сведения о которой позволяют однозначно определить ее положение на местности
- :72/чзу1 - обозначение образуемого земельного участка
- 35:23:0205002 - номер кадастрового квартала
- :49 - кадастровый номер объекта недвижимости