



АДМИНИСТРАЦИЯ ШЕКСНИНСКОГО МУНИЦИПАЛЬНОГО РАЙОНА

ПОСТАНОВЛЕНИЕ

от 05.08.2024 года

п.Шексна

№ 1112

О выдаче разрешения публичному акционерному обществу «Россети Северо-Запад» на размещение объектов на землях или земельных участках, находящихся в муниципальной собственности или государственная собственность на которые не разграничена, в д. Покровское сельского поселения Угольское Шекснинского района

Рассмотрев заявление публичного акционерного общества «Россети Северо-Запад», руководствуясь статьями 39.33, 39.34 Земельного кодекса Российской Федерации, постановлением Правительства Вологодской области от 28 декабря 2015 года № 1208 «Об утверждении Порядка и условий размещения на территории Вологодской области объектов на землях или земельных участках, находящихся в государственной или муниципальной собственности, без предоставления земельных участков и установления сервитутов», статьей 32.2 Устава Шекснинского муниципального района,
ПОСТАНОВЛЯЮ:

1. Выдать публичному акционерному обществу «Россети Северо-Запад», (ИНН 7802312751, ОГРН 1047855175785, юридический адрес: 196247, город Санкт-Петербург, площадь Конституции, дом 3, литер А, пом. 16Н) сроком с 10 августа 2024 года на 3 года разрешение на размещение объекта: «Линии электропередачи классом напряжения до 35 кВ, а также связанные с ними трансформаторные подстанции, распределительные пункты и иное предназначенной для осуществления передачи электрической энергии оборудование, для размещения которых не требуется разрешение на строительство» (Строительство участка ВЛ 0,4 кВ Ф-1 от КТП 10/0,4 кВ 250 кВА Покровское в Шекснинском районе (Администрация сельского поселения Угольское Дог: № ВОЛ-02947-Э-Ч/24 от 26.06.24), цель использования объекта: технологическое присоединение, в соответствии с приложенной схемой границ земель или части земельного участка на кадастровом плане территории:
на земельном участке площадью 48 кв.м., расположенном в кадастровом квартале 35:23:0301021 на землях категории «земли населенных пунктов» по

адресу: Российская Федерация, Вологодская область, Шекснинский муниципальный район, сельское поселение Угольское, д. Покровское;

на земельном участке площадью 668 кв.м., расположенном в кадастровом квартале 35:23:0301021 на землях категории «земли населенных пунктов» по адресу: Российская Федерация, Вологодская область, Шекснинский муниципальный район, сельское поселение Угольское, д. Покровское.

2. Публичное акционерное общество «Россети Северо-Запад» обязано использовать земли или земельные участки в соответствии с действующим законодательством, возвратить земли или земельный участок, в отношении которого выдано решение о размещении объекта, в состояние и качество не хуже первоначального.

В случае, если использование земель или земельных участков, либо их части, на основании данного разрешения привело к порче либо уничтожению плодородного слоя почвы в границах таких земель или земельных участков, либо их части, публичное акционерное общество «Россети Северо-Запад» обязано:

привести такие земли или земельные участки, либо их части, в состояние, пригодное для их использования в соответствии с разрешенным использованием;

выполнить необходимые работы по рекультивации таких земель или земельных участков, либо их части.

3. Решение о прекращении действия решения о размещении объекта принимается в случаях:

если лицом, которому выдано решение о размещении объекта, подано в уполномоченный орган заявление о прекращении действия решения о размещении объекта на землях или земельном участке;

использования или неиспользования земель или земельного участка для целей, не предусмотренных решением о размещении объекта.

4. Настоящее постановление вступает в силу со дня его подписания.

Руководитель администрации
Шекснинского муниципального района



А.В. Соловьев

Условный номер земельного участка : 3У1, 3У2


Система координат : МСК 35

Масштаб : 1:1000

Схема границ использования земель на кадастровом плане территории

Приложение 1 к решению на размещение объекта на землях или земельном участке, находящемся в государственной или муниципальной собственности, без предоставления земельных участков и установления сервитутов

от _____ № _____

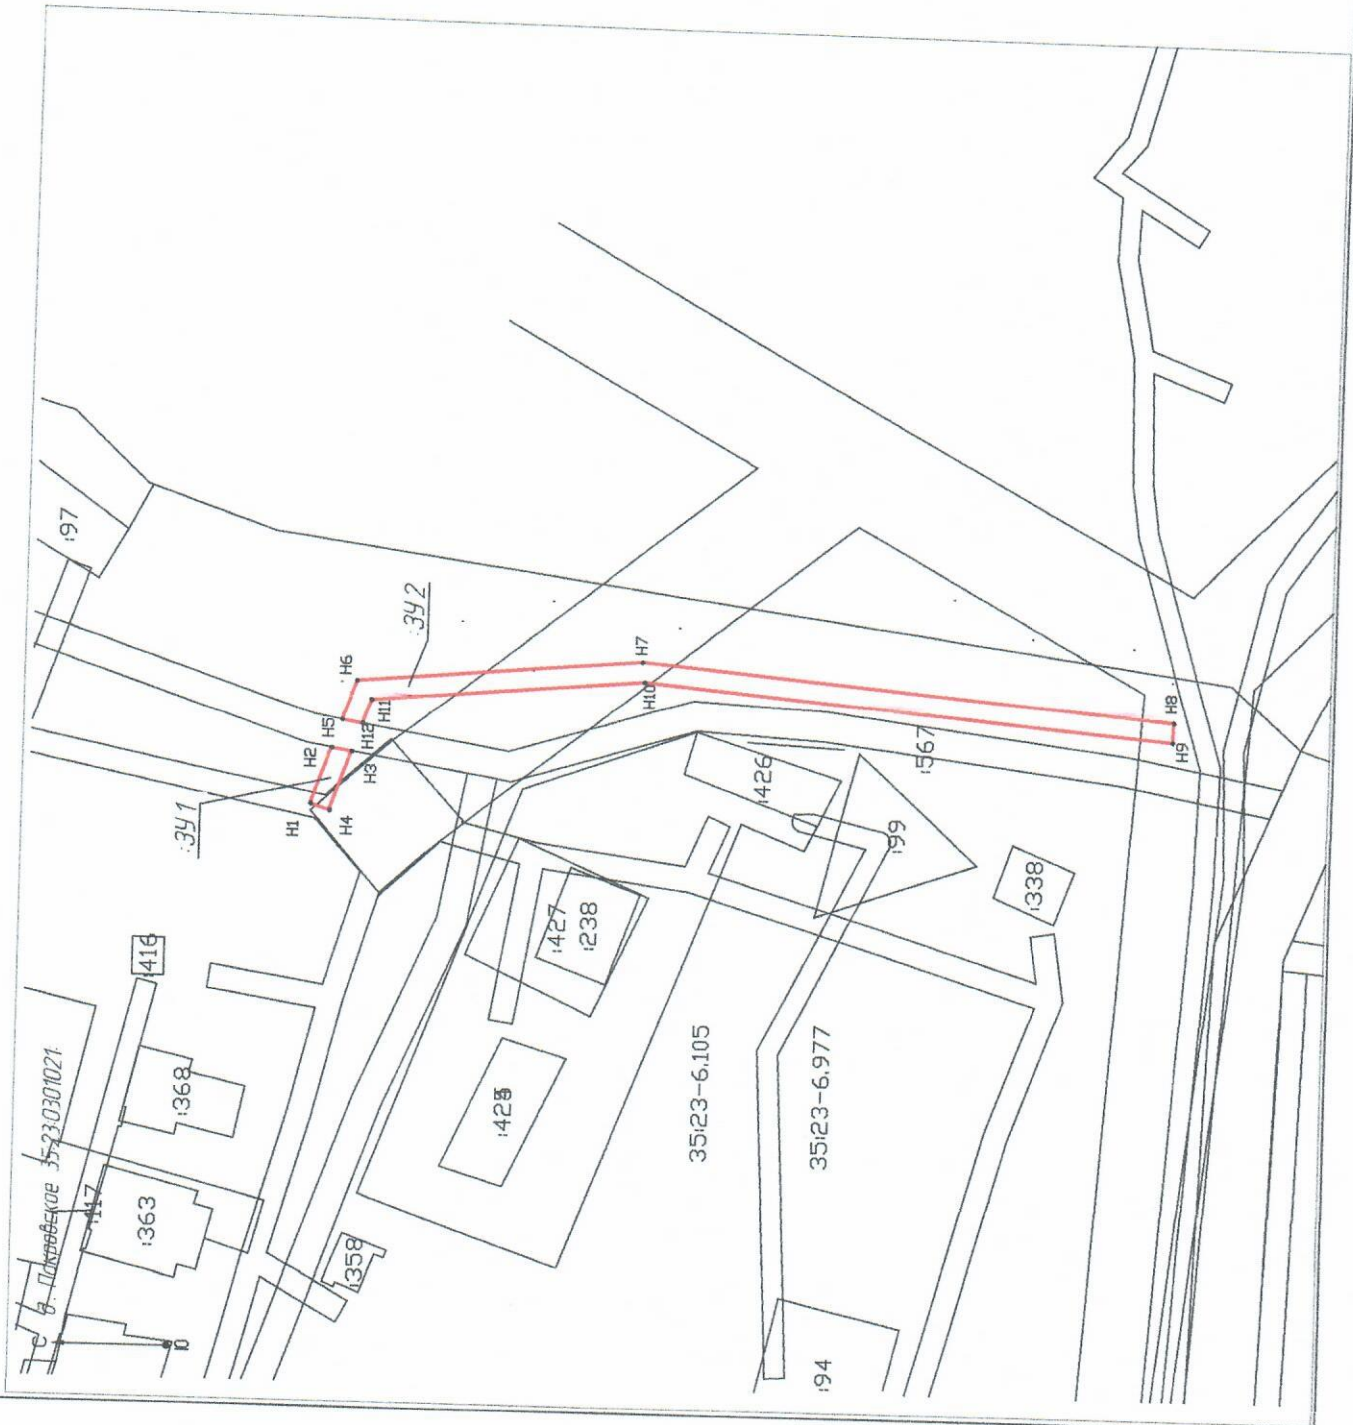

Условный номер земельного участка 35.23.03/01021/3У1		
Площадь земельного участка 4,8 кв.м		
Обозначение характерных точек здания	Координаты	
	X	Y
H1	34.285114.93	2258185.8610
H2	34.2847.2555	2258197.0749
H3	34.2843.2448	2258196.4110
H4	34.2847.34.31	2258184.6343
Условный номер земельного участка 35.23.03/01021/3У2		
Площадь земельного участка 668 кв.м		
Обозначение характерных точек здания	Координаты	
	X	Y
H5	34.2845.2616	2258202.8771
H6	34.2842.5274	2258210.6911
H7	34.2786.3877	2258215.8982
H8	34.26813563	2258206.7875
H9	34.26815298	2258202.1951
H10	34.2785.8846	2258211.9292
H11	34.2839.5640	2258206.9876
H12	34.2841.2471	2258202.1495



Условные обозначения

3У1 - обозначение адресного земельного участка.

35:23-03/01021: - граница обозначения земельного участка.

:99 - номер кадастрового квартала.

- координаты номер земельного участка в границах кадастрового квартала, сведения о котором содержится в ГН.

- границы земельного участка, сведения о котором содержится в ГН.

- обозначение любой характерной точки граница обозначения земельного участка.

H1