



АДМИНИСТРАЦИЯ ШЕКСНИНСКОГО МУНИЦИПАЛЬНОГО РАЙОНА

ПОСТАНОВЛЕНИЕ

от 03.09.2024 года

п.Шексна

№ 1281

О выдаче разрешения акционерному обществу «Газпром газораспределение Вологда» на размещение объектов на землях или земельных участках, находящихся в муниципальной собственности или государственная собственность на которые не разграничена, в д. Нифантово сельского поселения Нифантовское Шекснинского района

Рассмотрев заявление акционерного общества «Газпром газораспределение Вологда», руководствуясь статьями 39.33, 39.34 Земельного кодекса Российской Федерации, постановлением Правительства Вологодской области от 28 декабря 2015 года № 1208 «Об утверждении Порядка и условий размещения на территории Вологодской области объектов на землях или земельных участках, находящихся в государственной или муниципальной собственности, без предоставления земельных участков и установления сервитутов», статьей 32.2 Устава Шекснинского муниципального района,
ПОСТАНОВЛЯЮ:

1. Выдать акционерному обществу «Газпром газораспределение Вологда» (ИНН 3525025360, ОГРН 1023500873626, юридический адрес: Вологодская область, г. Вологда, ул. Саммера, д. 4А) сроком с 01 сентября 2024 года на 7 лет разрешение на размещение объекта: газопровод, для размещения которого не требуется разрешение на строительство, с наименованием «УГС 162572, Вологодская обл., Шекснинский р-н, Нифантово д., Набережная ул., дом № 22, до ЗУ с КН 35:23:0103012:211, код объекта 19/14д-023036, код объекта 35-23-360-008655», цель использования объекта: технологическое присоединение, в соответствии с приложенной схемой границ земель или части земельного участка на кадастровом плане:

на земельном участке площадью 50 кв.м., в кадастровом квартале 35:23:0103012, расположенном на землях категории «земли населенных пунктов» по адресу: Российская Федерация, Вологодская область, Шекснинский район, сельское поселение сельское поселение Нифантовское, д. Нифантово.

на части площадью 33 кв.м. земельного участка с кадастровым номером 35:23:0103012:4389, площадью 7344 кв.м., с разрешенным использованием «автомобильный транспорт», расположенного на землях категории «земли

населенных пунктов» по адресу: Российская Федерация, Вологодская область, Шекснинский муниципальный район, сельское поселение Нифантовское, д. Нифантово.

2. Акционерное общество «Газпром газораспределение Вологда» обязано использовать земли или земельные участки в соответствии с действующим законодательством, возратить земли или земельный участок, в отношении которого выдано решение о размещении объекта, в состояние и качество не хуже первоначального.

В случае, если использование земель или земельных участков, либо их части, на основании данного разрешения привело к порче либо уничтожению плодородного слоя почвы в границах таких земель или земельных участков, либо их части, акционерное общество «Газпром газораспределение Вологда» обязано:

привести такие земли или земельные участки, либо их части, в состояние, пригодное для их использования в соответствии с разрешенным использованием;

выполнить необходимые работы по рекультивации таких земель или земельных участков, либо их части.

3. Решение о прекращении действия решения о размещении объекта принимается в случаях:

если лицом, которому выдано решение о размещении объекта, подано в уполномоченный орган заявление о прекращении действия решения о размещении объекта на землях или земельном участке;

использования или неиспользования земель или земельного участка для целей, не предусмотренных решением о размещении объекта.

4. Настоящее постановление вступает в силу со дня его подписания.

Руководитель администрации
Шекснинского муниципального района



А.В. Соловьев

от _____ № _____


Схема границ земель или части земельного участка на кадастровом плане территории для размещения объекта: УГС 162572, Вологодская обл., Шекснинский р-н, Нифантово д, Набережная ул, дом № 22 до ЗУ с КН 35:23:0103012: 211, код 19\14д-023036. Кодобъекта 35-23-360-008655

Условный номер земельного участка :ЗУ1
площадь земельного участка 50 кв.м.

обозначение характерных точек	Координаты, м	
	X	Y
1	351270.51	2244393.71
2	351272.33	2244398.37
3	351263.18	2244402.12
4	351261.28	2244397.50

Условный номер земельного участка :4389/чзу1
площадь земельного участка 33 кв.м.

обозначение характерных точек	Координаты, м	
	X	Y
1	351261.28	2244397.50
2	351263.18	2244402.12
3	351257.00	2244404.66
4	351255.08	2244400.04

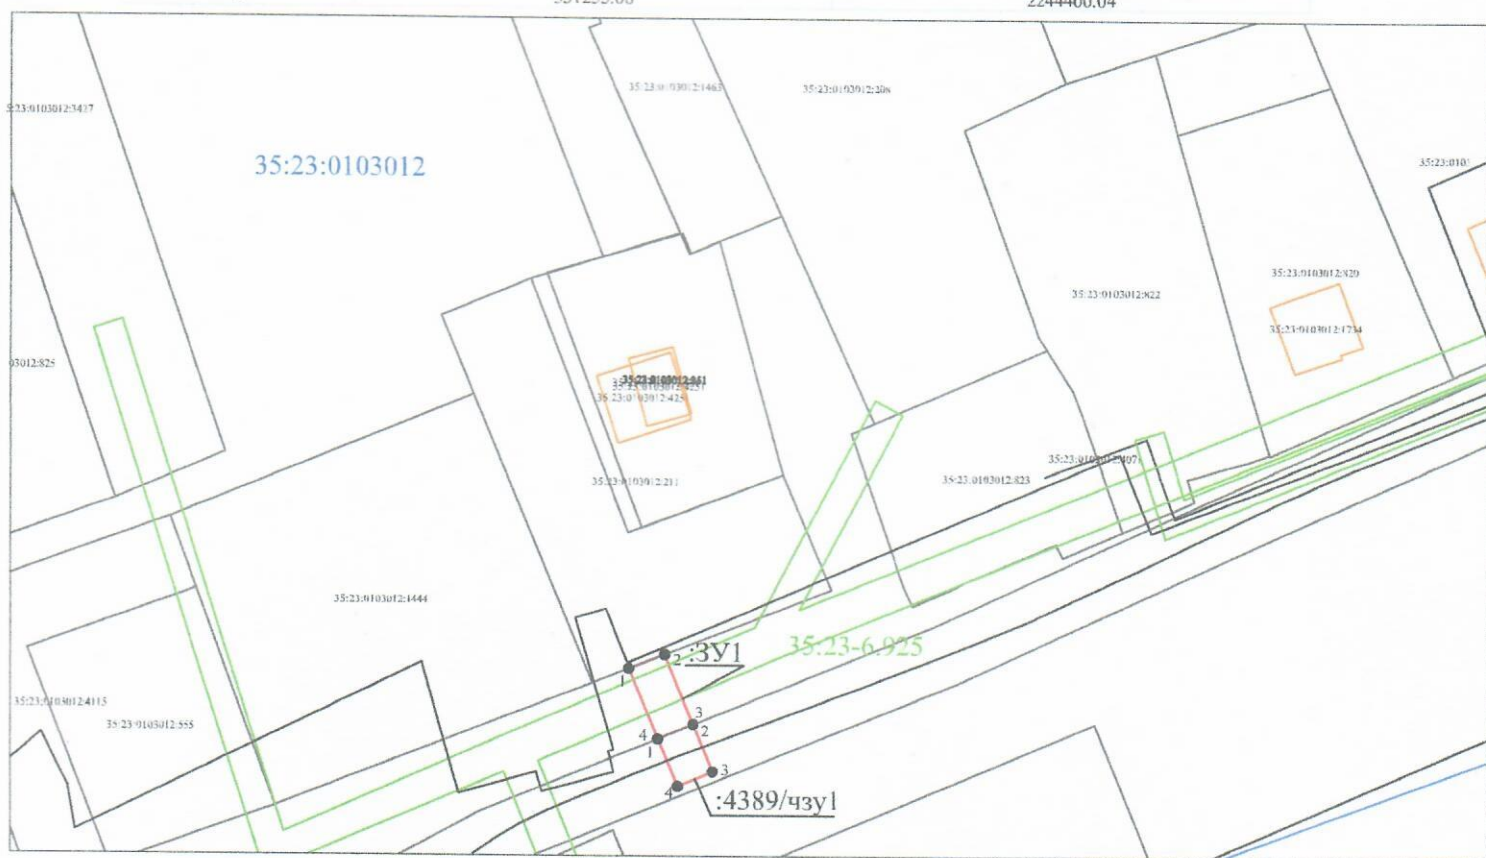

Масштаб 1:1000

Система координат: МСК-35 2 зона

Условные обозначения:

- - вновь образованная часть границы, сведения о которой достаточны для определения ее местоположения
- - существующая часть границы, имеющиеся в ЕГРН, сведения о которой достаточны для определения ее местоположения
- - граница ОКС
- - граница зоны с особыми условиями использования территории
- - граница кадастрового квартала
- - характерная точка границы, сведения о которой позволяют однозначно определить ее положение на местности
- : ЗУ1 - обозначение образуемого земельного участка
- 35:23:0102014 - номер кадастрового квартала
- :49 - кадастровый номер объекта недвижимости