

АДМИНИСТРАЦИЯ ШЕКСНИНСКОГО МУНИЦИПАЛЬНОГО РАЙОНА

ПОСТАНОВЛЕНИЕ

от 03.09.2024 года

п.Шексна

№ 1292

О выдаче разрешения акционерному обществу «Газпром газораспределение Вологда» на размещение объектов на землях или земельных участках, находящихся в муниципальной собственности или государственная собственность на которые не разграничена, в д. Сямичи сельского поселения Нифантовское Шекснинского района

Рассмотрев заявление акционерного общества «Газпром газораспределение Вологда», руководствуясь статьями 39.33, 39.34 Земельного кодекса Российской Федерации, постановлением Правительства Вологодской области от 28 декабря 2015 года № 1208 «Об утверждении Порядка и условий размещения на территории Вологодской области объектов на землях или земельных участках, находящихся в государственной или муниципальной собственности, без предоставления земельных участков и установления сервитутов», статьей 32.2 Устава Шекснинского муниципального района,
ПОСТАНОВЛЯЮ:

1. Выдать акционерному обществу «Газпром газораспределение Вологда» (ИНН 3525025360, ОГРН 1023500873626, юридический адрес: Вологодская область, г. Вологда, ул. Саммера, д. 4А) сроком с 01 сентября 2024 года на 7 лет разрешение на размещение объекта: газопровод, для размещения которого не требуется разрешение на строительство, с наименованием «УГС 162572, Вологодская обл., Шекснинский р-н, Сямичи д., Набережная ул., дом № 2б, до ЗУ с КН 35:23:0102036:101, код 19/14д-022024 – в т.вр. с инв. № 00-012726, код объекта 35-23-360-008397», цель использования объекта: технологическое присоединение, в соответствии с приложенной схемой границ земель или части земельного участка на кадастровом плане на земельном участке площадью 87 кв.м., в кадастровом квартале 35:23:0102036, расположенном на землях категории «земли населенных пунктов» по адресу: Российская Федерация, Вологодская область, Шекснинский район, сельское поселение сельское поселение Нифантовское, д. Сямичи.

2. Акционерное общество «Газпром газораспределение Вологда» обязано использовать земли или земельные участки в соответствии с действующим законодательством, вернуть земли или земельный участок, в

отношении которого выдано решение о размещении объекта, в состоянии и качество не хуже первоначального.

В случае, если использование земель или земельных участков, либо их части, на основании данного разрешения привело к порче либо уничтожению плодородного слоя почвы в границах таких земель или земельных участков, либо их части, акционерное общество «Газпром газораспределение Вологда» обязано:

привести такие земли или земельные участки, либо их части, в состояние, пригодное для их использования в соответствии с разрешенным использованием;

выполнить необходимые работы по рекультивации таких земель или земельных участков, либо их части.

3. Решение о прекращении действия решения о размещении объекта принимается в случаях:

если лицом, которому выдано решение о размещении объекта, подано в уполномоченный орган заявление о прекращении действия решения о размещении объекта на землях или земельном участке;

использования или неиспользования земель или земельного участка для целей, не предусмотренных решением о размещении объекта.

4. Настоящее постановление вступает в силу со дня его подписания.

Руководитель администрации
Шекснинского муниципального района



А.В. Соловьев

Схема границ земель или части земельного участка на кадастровом плане территории для размещения объекта: УГС 162572, Вологодская обл, Шекснинский р-н, Сямичи д, Набережная ул, дом № 26 до ЗУ с КН 35:23:0102036:101, код 19\14д-022024 - в т. вр. с инв. №00-012726. Код объекта 35-23-360-008097


Условный номер земельного участка :ЗУ1

площадь земельного участка 87 кв.м.

обозначение характерных

Координаты, м

точек	X	Y
1	358526.39	2240576.63
2	358519.95	2240592.37
3	358514.83	2240590.04
4	358516.87	2240585.47
5	358517.29	2240585.66
6	358521.76	2240574.74

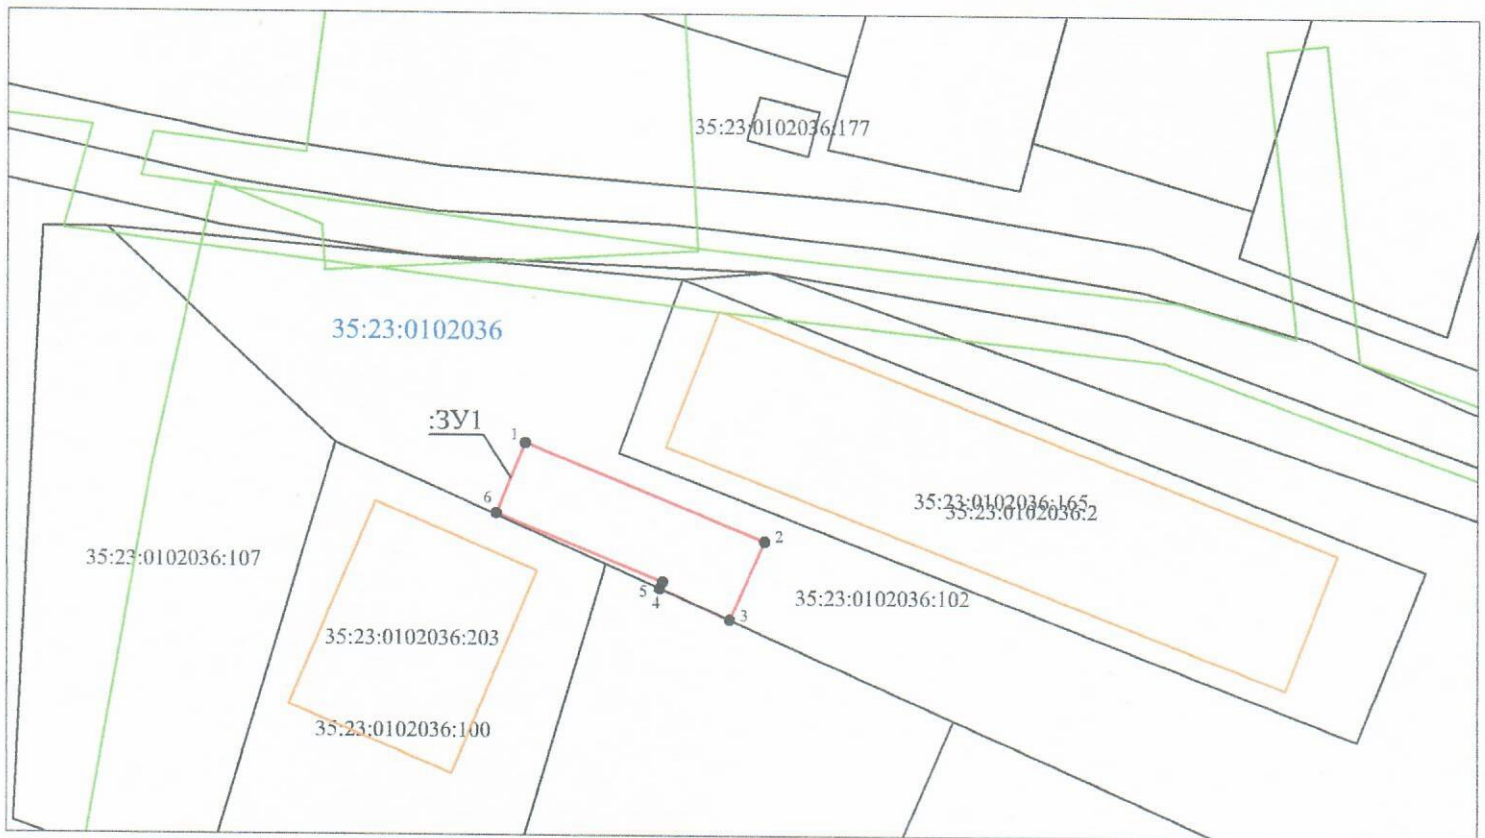

Масштаб 1:1000

Система координат: МСК-35 2 зона

Условные обозначения:

- - вновь образованная часть границы, сведения о которой достаточны для определения ее местоположения
- - существующая часть границы, имеющиеся в ЕГРН, сведения о которой достаточны для определения ее местоположения
- - граница ОКС
- - граница зоны с особыми условиями использования территории
- - граница кадастрового квартала
- - характерная точка границы, сведения о которой позволяют однозначно определить ее положение на местности
- :337/чзу1 - обозначение образуемого земельного участка
- 35:23:0102036 - номер кадастрового квартала
- :49 - кадастровый номер объекта недвижимости