



АДМИНИСТРАЦИЯ ШЕКСНИНСКОГО МУНИЦИПАЛЬНОГО РАЙОНА

ПОСТАНОВЛЕНИЕ

от 13.06.2023 года

п.Шексна

№ 860

О выдаче разрешения акционерному обществу «Газпром газораспределение Вологда» на размещение объектов на землях или земельных участках, находящихся в муниципальной собственности или государственная собственность на которые не разграничена, в д. Демсино Шекснинского района

Рассмотрев заявление акционерного общества «Газпром газораспределение Вологда», руководствуясь статьями 39.33, 39.34 Земельного кодекса Российской Федерации, постановлением Правительства Вологодской области от 28 декабря 2015 года № 1208 «Об утверждении Порядка и условий размещения на территории Вологодской области объектов на землях или земельных участках, находящихся в государственной или муниципальной собственности, без предоставления земельных участков и установления сервитутов», статьей 32.2 Устава Шекснинского муниципального района, **ПОСТАНОВЛЯЮ:**

1. Выдать акционерному обществу «Газпром газораспределение Вологда» (ИНН 3525025360, ОГРН 1023500873626, юридический адрес: Вологодская область, г. Вологда, ул. Саммера, д. 4А) сроком с 15 июня 2023 года на 7 лет разрешение на размещение объекта: газопровод, для размещения которого не требуется разрешение на строительство, с наименованием «Распределительные газопроводы в д. Демсино Шекснинского района, код стройки 19/14д-010301», цель использования объекта: технологическое присоединение, в соответствии с приложенной схемой границ земель или части земельного участка на кадастровом плане территории на земельном участке площадью 1376 кв.м., в кадастровом квартале 35:23:0203063, расположенном на землях категории «земли населенных пунктов» по адресу: Вологодская область, Шекснинский район, д. Демсино.

2. Акционерное общество «Газпром газораспределение Вологда» обязано использовать земли или земельные участки в соответствии с действующим законодательством, возвратить земли или земельный участок, в отношении которого выдано решение о размещении объекта, в состояние и качество не хуже первоначального.

В случае, если использование земель или земельных участков, либо их части, на основании данного разрешения привело к порче либо уничтожению плодородного слоя почвы в границах таких земель или земельных участков, либо их части, акционерное общество «Газпром газораспределение Вологда» обязано:

привести такие земли или земельные участки, либо их части, в состояние, пригодное для их использования в соответствии с разрешенным использованием;

выполнить необходимые работы по рекультивации таких земель или земельных участков, либо их части.

3. Решение о прекращении действия решения о размещении объекта принимается в случаях:

если лицом, которому выдано решение о размещении объекта, подано в уполномоченный орган заявление о прекращении действия решения о размещении объекта на землях или земельном участке;

использования или неиспользования земель или земельного участка для целей, не предусмотренных решением о размещении объекта.


4. Настоящее постановление вступает в силу со дня его подписания.

Руководитель администрации
Шекснинского муниципального района



А.В. Соловьев

Схема границ земель или части земельного участка на кадастровом плане территории для размещения объекта: Распределительные газопроводы с газопроводами вводами д. Демсино Шекснинского района. Код 35-21-360-003662

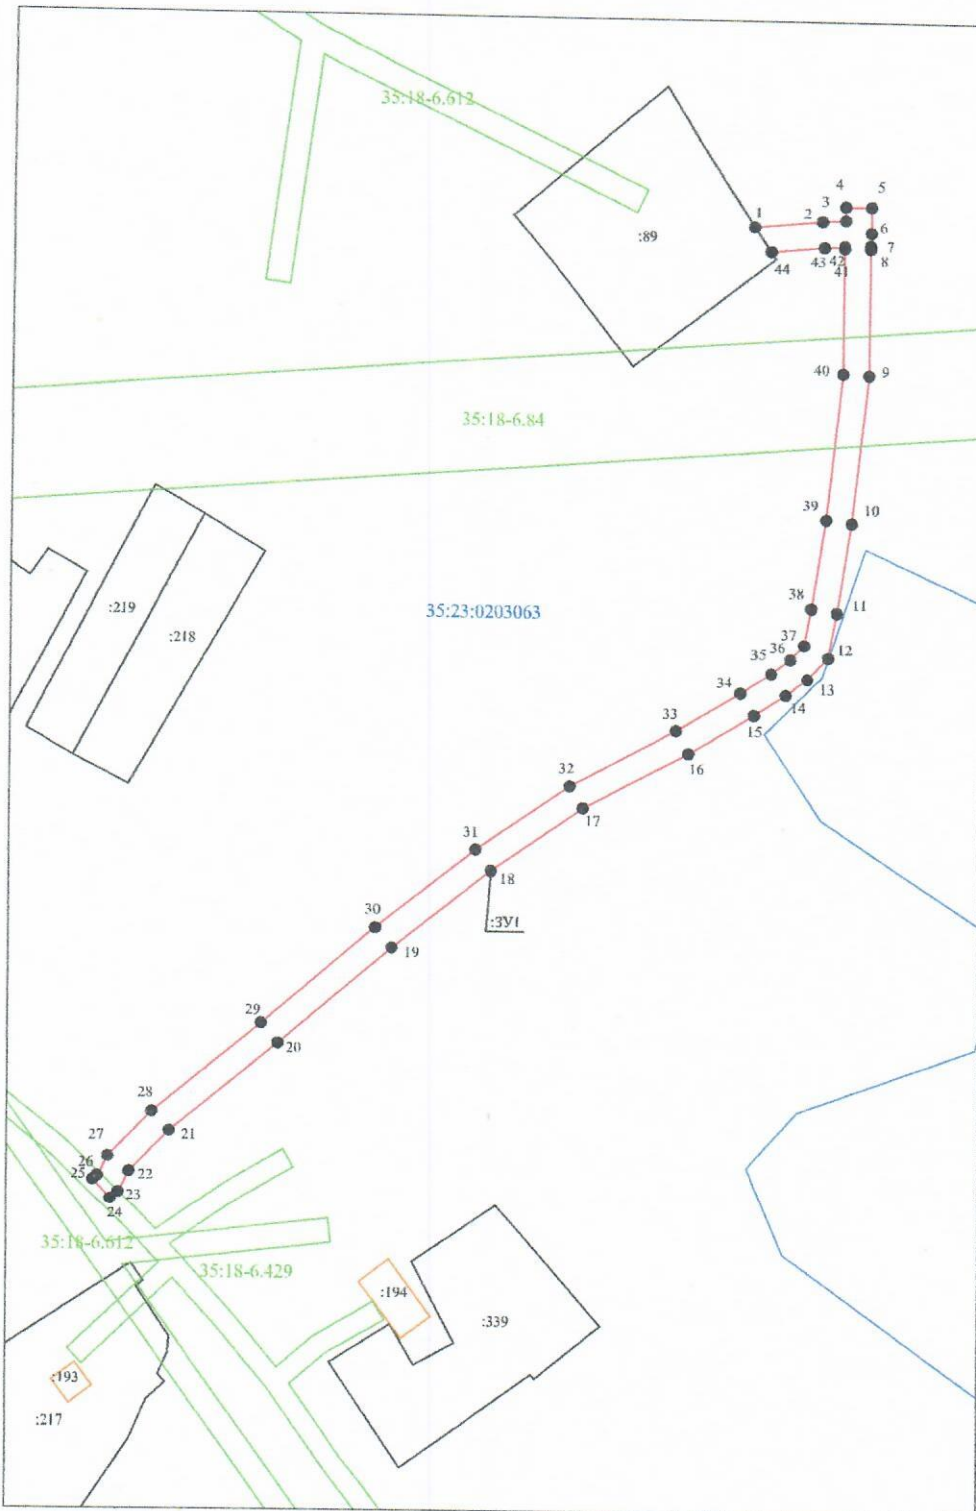

Условный номер земельного участка :ЗУ1
площадь земельного участка 1376 кв.м.

| обозначение характерных точек | Координаты, м | |
|-------------------------------------|---------------|------------|
| | X | Y |
| 1 | 352588.79 | 2255061.83 |
| 2 | 352590.01 | 2255074.86 |
| 3 | 352590.26 | 2255079.31 |
| 4 | 352592.92 | 2255079.32 |
| 5 | 352592.89 | 2255084.32 |
| 6 | 352587.83 | 2255084.29 |
| 7 | 352585.38 | 2255084.17 |
| 8 | 352584.78 | 2255084.14 |
| 9 | 352560.58 | 2255084.16 |
| 10 | 352532.12 | 2255081.14 |
| 11 | 352514.97 | 2255078.45 |
| 12 | 352506.32 | 2255076.80 |
| 13 | 352502.14 | 2255072.82 |
| 14 | 352499.09 | 2255068.68 |
| 15 | 352495.14 | 2255062.60 |
| 16 | 352487.67 | 2255050.06 |
| 17 | 352476.91 | 2255029.81 |
| 18 | 352464.80 | 2255012.15 |
| 19 | 352449.89 | 2254993.14 |
| 20 | 352431.39 | 2254971.43 |
| 21 | 352414.40 | 2254950.63 |
| 22 | 352406.42 | 2254942.94 |
| 23 | 352402.37 | 2254940.86 |
| 24 | 352401.02 | 2254939.34 |
| 25 | 352404.77 | 2254936.03 |
| 26 | 352405.49 | 2254936.85 |
| 27 | 352409.36 | 2254938.83 |
| 28 | 352418.08 | 2254947.24 |
| 29 | 352435.23 | 2254968.23 |
| 30 | 352453.76 | 2254989.98 |
| 31 | 352468.83 | 2255009.19 |
| 32 | 352481.19 | 2255027.21 |
| 33 | 352492.03 | 2255047.61 |
| 34 | 352499.38 | 2255059.96 |
| 35 | 352503.20 | 2255065.83 |
| 36 | 352505.90 | 2255069.50 |
| 37 | 352508.70 | 2255072.16 |
| 38 | 352515.82 | 2255073.52 |
| 39 | 352532.77 | 2255076.18 |
| 40 | 352560.85 | 2255079.16 |
| 41 | 352584.91 | 2255079.14 |
| 42 | 352585.25 | 2255079.16 |
| 43 | 352585.02 | 2255075.23 |
| 44 | 352584.06 | 2255064.95 |

Система координат: МСК-35 2 зона

Масштаб 1:1000

Условные обозначения:

- - вновь образованная часть границы, сведения о которой достаточны для определения её местоположения
- - существующая часть границы, имеющиеся в ЕГРН, сведения о которой достаточны для определения её местоположения
- - граница ОКС
- - граница зоны с особыми условиями использования территории
- - граница кадастрового квартала
- - характерная точка границы, сведения о которой позволяют однозначно определить ее положение на местности
- :ЗУ1 - обозначение образуемого земельного участка
- 35:23:0102032 - номер кадастрового квартала
- :60 - кадастровый номер объекта недвижимости