



АДМИНИСТРАЦИЯ ШЕКСНИНСКОГО МУНИЦИПАЛЬНОГО РАЙОНА
ПОСТАНОВЛЕНИЕ

от 16.05.2023 года

п.Шексна

№ 403

О выдаче разрешения акционерному обществу «Газпром газораспределение Вологда» на размещение объектов на землях или земельных участках, находящихся в муниципальной собственности или государственной собственности на которые не разграничена, в с. Чуровское Шекснинского района

Рассмотрев заявление акционерного общества «Газпром газораспределение Вологда», руководствуясь статьями 39.33, 39.34 Земельного кодекса Российской Федерации, постановлением Правительства Вологодской области от 28 декабря 2015 года № 1208 «Об утверждении Порядка и условий размещения на территории Вологодской области объектов на землях или земельных участках, находящихся в государственной или муниципальной собственности, без предоставления земельных участков и установления сервитутов», статьей 32.2 Устава Шекснинского муниципального района,
ПОСТАНОВЛЯЮ:

1. Выдать акционерному обществу «Газпром газораспределение Вологда» (ИНН 3525025360, ОГРН 1023500873626, юридический адрес: Вологодская область, г. Вологда, ул. Саммера, д. 4А) сроком с 20 мая 2023 года на 7 лет разрешение на размещение объекта: газопровод, для размещения которого не требуется разрешение на строительство, с наименованием «УГС 162565, Вологодская обл., Шекснинский р-н, Чуровское с., дом № 10 до до ЗУ с КН 35:23:0202038:668, код 19/14д-017290 – т.вр. Инв № Ш0000123», цель использования объекта: технологическое присоединение, в соответствии с приложенной схемой границ земель или части земельного участка на кадастровом плане территории:
на земельном участке площадью 228 кв.м., в кадастровом квартале 35:23:0202038, расположенном на землях категории «земли населенных пунктов» по адресу: Вологодская область, Шекснинский район, с. Чуровское;
на земельном участке площадью 7 кв.м., в кадастровом квартале 35:23:0202038, расположенном на землях категории «земли населенных пунктов» по адресу: Вологодская область, Шекснинский район, с. Чуровское.
2. Акционерное общество «Газпром газораспределение Вологда» обязано использовать земли или земельные участки в соответствии с

действующим законодательством, возвратить земли или земельный участок, в отношении которого выдано решение о размещении объекта, в состояние и качество не хуже первоначального.

В случае, если использование земель или земельных участков, либо их части, на основании данного разрешения привело к порче либо уничтожению плодородного слоя почвы в границах таких земель или земельных участков, либо их части, акционерное общество «Газпром газораспределение Вологда» обязано:

привести такие земли или земельные участки, либо их части, в состояние, пригодное для их использования в соответствии с разрешенным использованием;

выполнить необходимые работы по рекультивации таких земель или земельных участков, либо их части.


3. Решение о прекращении действия решения о размещении объекта принимается в случаях:

если лицом, которому выдано решение о размещении объекта, подано в уполномоченный орган заявление о прекращении действия решения о размещении объекта на землях или земельном участке;

использования или неиспользования земель или земельного участка для целей, не предусмотренных решением о размещении объекта.

4. Настоящее постановление вступает в силу со дня его подписания.

Руководитель администрации
Шекснинского муниципального района

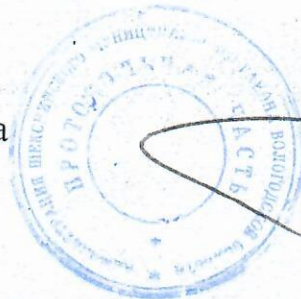

А.В. Соловьев


Схема границ земель или части земельного участка на кадастровом плане территории для размещения объекта: УГС 162565, Вологодская обл, Шекснинский р-н, Чуровское с, дом № 10 до ЗУ с КН 35:23:0202038:668, код 19\14д-017290 - т.вр. Инв №Ш0000123

Условный номер земельного участка :ЗУ1(1)
площадь земельного участка 228 кв.м.

обозначение характерных точек	Координаты, м	
	X	Y
1	356751.70	2252688.61
2	356751.51	2252690.01
3	356750.71	2252694.54
4	356749.30	2252702.51
5	356748.42	2252707.91
6	356747.17	2252718.38
7	356745.43	2252727.06
8	356739.78	2252724.66
9	356741.26	2252717.26
10	356742.48	2252707.08
11	356745.71	2252688.05

Условный номер земельного участка :ЗУ1(2)
площадь земельного участка 7 кв.м.

обозначение характерных точек	Координаты, м	
	X	Y
12	356744.22	2252733.07
13	356744.10	2252733.64
14	356738.22	2252732.45
15	356738.59	2252730.62

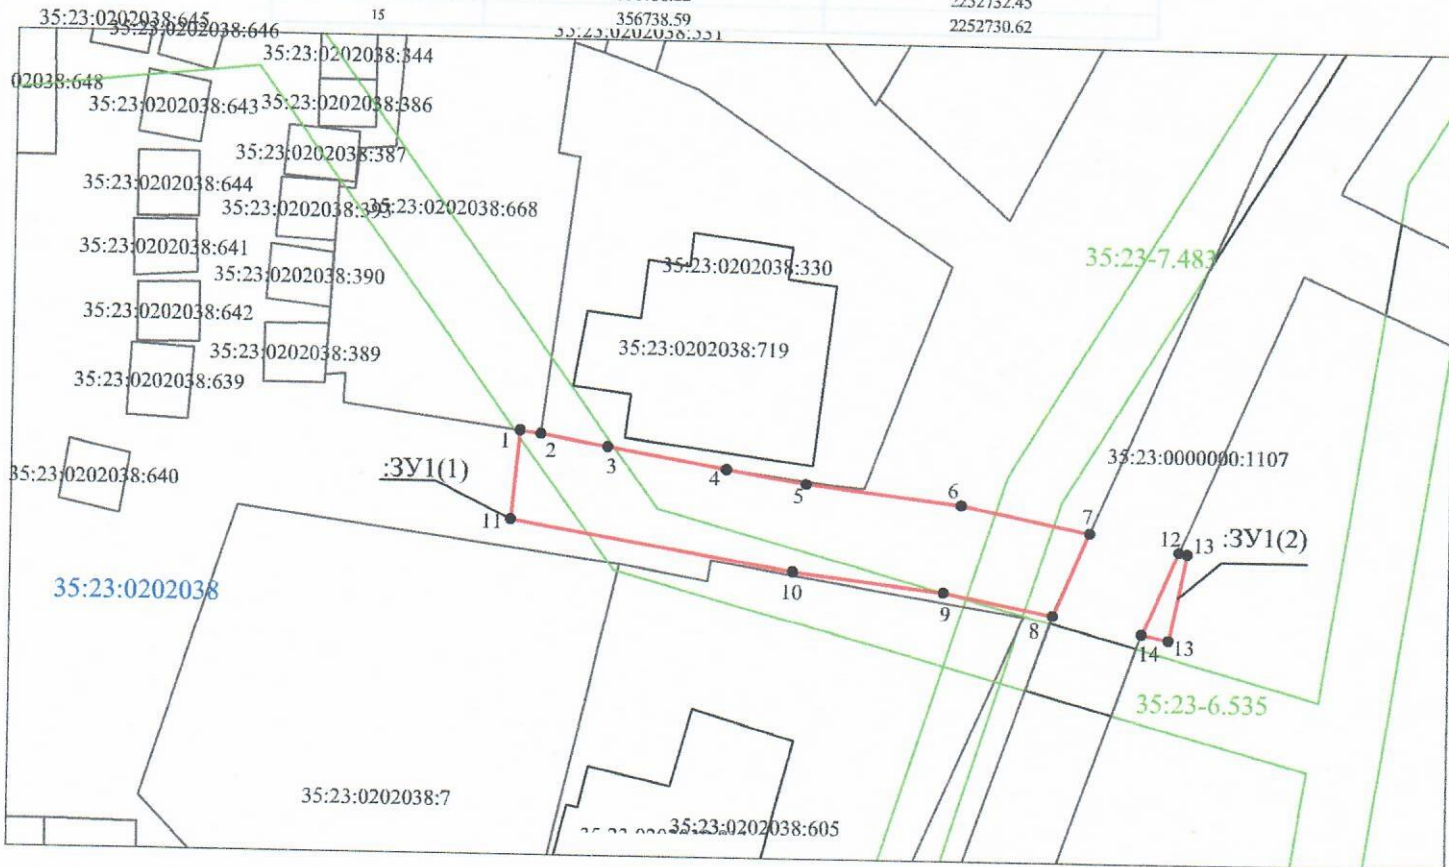

Условные обозначения:

Масштаб 1:1000

Система координат: МСК-35 2 зона

- - вновь образованная часть границы, сведения о которой достаточны для определения ее местоположения
- - существующая часть границы, имеющиеся в ЕГРН, сведения о которой достаточны для определения ее местоположения
- - граница ОКС
- - граница зоны с особыми условиями использования территории
- - граница кадастрового квартала
- - характерная точка границы, сведения о которой позволяют однозначно определить ее положение на местности
- :ЗУ1 - обозначение образуемого земельного участка
- 35:23:0102014 - номер кадастрового квартала
- 40 - кадастровый номер объекта недвижимости