



# АДМИНИСТРАЦИЯ ШЕКСНИНСКОГО МУНИЦИПАЛЬНОГО РАЙОНА

## ПОСТАНОВЛЕНИЕ

от 18.07.2023 года

п.Шексна

№ 1067

### **О выдаче разрешения акционерному обществу «Газпром газораспределение Вологда» на размещение объектов на землях или земельных участках, находящихся в муниципальной собственности или государственная собственность на которые не разграничена, в д. Демидово Шекснинского района**

Рассмотрев заявление акционерного общества «Газпром газораспределение Вологда», руководствуясь статьями 39.33, 39.34 Земельного кодекса Российской Федерации, постановлением Правительства Вологодской области от 28 декабря 2015 года № 1208 «Об утверждении Порядка и условий размещения на территории Вологодской области объектов на землях или земельных участках, находящихся в государственной или муниципальной собственности, без предоставления земельных участков и установления сервитутов», статьей 32.1 Устава Шекснинского муниципального района,  
**ПОСТАНОВЛЯЮ:**

1. Выдать акционерному обществу «Газпром газораспределение Вологда» (ИНН 3525025360, ОГРН 1023500873626, юридический адрес: Вологодская область, г. Вологда, ул. Саммера, д. 4А) сроком с 20 июля 2023 года на 7 лет разрешение на размещение объекта: газопровод, для размещения которого не требуется разрешение на строительство, с наименованием «УГС 162572, Вологодская обл., Шекснинский р-н, Демидово д., дом № 56, до ЗУ с КН 35:23:0103004:0027, код 19/14д-020742», цель использования объекта: технологическое присоединение, в соответствии с приложенной схемой границ земель или части земельного участка на кадастровом плане территории на части площадью 12 кв.м. земельного участка с кадастровым номером 35:23:0103004:543, площадью 16515 кв.м., с разрешенным использованием «улично-дорожная сеть», расположенного на землях категории «земли населенных пунктов» по адресу: Вологодская область, р-н Шекснинский, д. Демидово.

2. Акционерное общество «Газпром газораспределение Вологда» обязано использовать земли или земельные участки в соответствии с действующим законодательством, возвратить земли или земельный участок, в



отношении которого выдано решение о размещении объекта, в состоянии и качество не хуже первоначального.

В случае, если использование земель или земельных участков, либо их части, на основании данного разрешения привело к порче либо уничтожению плодородного слоя почвы в границах таких земель или земельных участков, либо их части, акционерное общество «Газпром газораспределение Вологда» обязано:

привести такие земли или земельные участки, либо их части, в состояние, пригодное для их использования в соответствии с разрешенным использованием;

выполнить необходимые работы по рекультивации таких земель или земельных участков, либо их части.

3. Решение о прекращении действия решения о размещении объекта принимается в случаях:

если лицом, которому выдано решение о размещении объекта, подано в уполномоченный орган заявление о прекращении действия решения о размещении объекта на землях или земельном участке;

использования или неиспользования земель или земельного участка для целей, не предусмотренных решением о размещении объекта.

4. Настоящее постановление вступает в силу со дня его подписания.

Исполняющий обязанности  
Руководителя администрации  
Шекснинского муниципального района




О.В. Глебова

Утверждена  
*Костановиченко*  
 Администрация Шекснинского  
 городского округа  
 от 18.07.2023 № 106/4

**Схема границ земель или части земельного участка на кадастровом плане территории для размещения  
 объекта: УФС 162572, Вологодская обл, Шекснинский р-п, Демидово д, дом № 56 до ЗУ с КН  
 35:23:0103004:0027, код 19\14д-020742**

Условный номер земельного участка :543/чзу1  
 площадь земельного участка 12 кв.м.

обозначение характерных точек	Координаты, м	
	X	Y
1	358579.96	2234502.48
2	358577.66	2234508.03
3	358575.78	2234507.21
4	358578.18	2234501.71

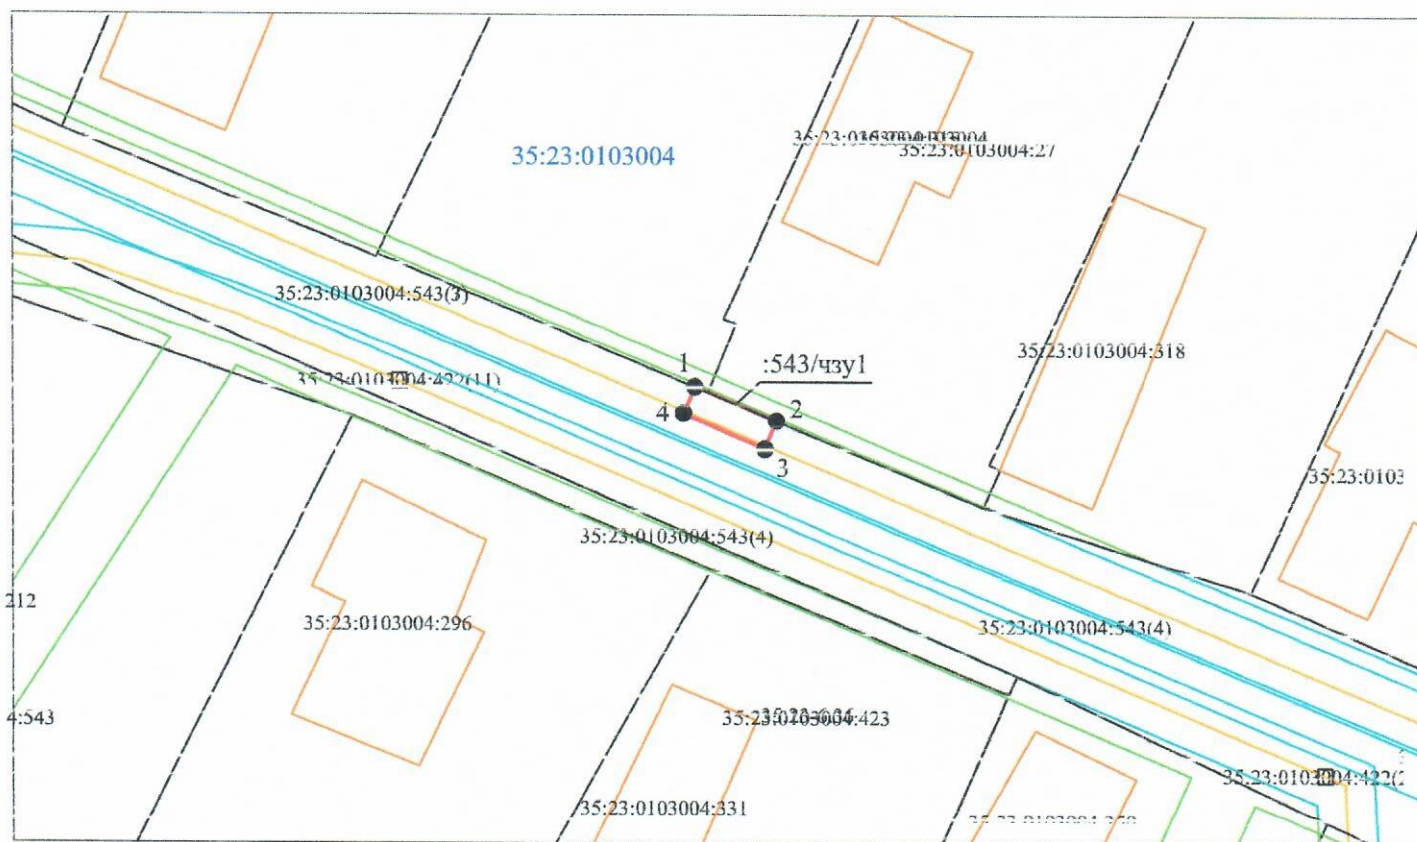

Масштаб 1:1000

Система координат: МСК-35 2 зона

Условные обозначения:

- - вновь образованная часть границы, сведения о которой достаточны для определения ее местоположения
- - существующая часть границы, имеющиеся в ЕГРН, сведения о которой достаточны для определения ее местоположения
- - граница ОКС
- - граница зоны с особыми условиями использования территории
- - граница кадастрового квартала
- - характерная точка границы, сведения о которой позволяют однозначно определить ее положение на местности
- :543/чзу1 - обозначение образуемого земельного участка
- 35:23:0301065 - номер кадастрового квартала
- :49 - кадастровый номер объекта недвижимости