



# АДМИНИСТРАЦИЯ ШЕКСНИНСКОГО МУНИЦИПАЛЬНОГО РАЙОНА

## ПОСТАНОВЛЕНИЕ

от 18.07.2023 года

п.Шексна

№ 1070

**О выдаче разрешения акционерному обществу «Газпром газораспределение Вологда» на размещение объектов на землях или земельных участках, находящихся в муниципальной собственности или государственная собственность на которые не разграничена, в д. Нифантово Шекснинского района**

Рассмотрев заявление акционерного общества «Газпром газораспределение Вологда», руководствуясь статьями 39.33, 39.34 Земельного кодекса Российской Федерации, постановлением Правительства Вологодской области от 28 декабря 2015 года № 1208 «Об утверждении Порядка и условий размещения на территории Вологодской области объектов на землях или земельных участках, находящихся в государственной или муниципальной собственности, без предоставления земельных участков и установления сервитутов», статьей 32.1 Устава Шекснинского муниципального района,  
**ПОСТАНОВЛЯЮ:**

1. Выдать акционерному обществу «Газпром газораспределение Вологда» (ИНН 3525025360, ОГРН 1023500873626, юридический адрес: Вологодская область, г. Вологда, ул. Саммера, д. 4А) сроком с 20 июля 2023 года на 7 лет разрешение на размещение объекта: газопровод, для размещения которого не требуется разрешение на строительство, с наименованием «Распределительный газопровод в д. Нифантово, ул. Новая, Шекснинского р-н, до ЗУ с КН 35:23:0103053:1566, код объекта 35-21-360-005140», цель использования объекта: технологическое присоединение, в соответствии с приложенной схемой границ земель или части земельного участка на кадастровом плане территории на части площадью 634 кв.м. земельного участка с кадастровым номером 35:23:0103053:1838, площадью 2523 кв.м., с разрешенным использованием «улично-дорожная сеть», расположенного на землях категории «земли населенных пунктов» по адресу: Российская Федерация, Вологодская область, муниципальный район Шекснинский, сельское поселение Нифантовское, деревня Нифантово, улица Сельская.

2. Акционерное общество «Газпром газораспределение Вологда» обязано использовать земли или земельные участки в соответствии с

действующим законодательством, вернуть земли или земельный участок, в отношении которого выдано решение о размещении объекта, в состояние и качество не хуже первоначального.

В случае, если использование земель или земельных участков, либо их части, на основании данного разрешения привело к порче либо уничтожению плодородного слоя почвы в границах таких земель или земельных участков, либо их части, акционерное общество «Газпром газораспределение Вологда» обязано:

привести такие земли или земельные участки, либо их части, в состояние, пригодное для их использования в соответствии с разрешенным использованием;

выполнить необходимые работы по рекультивации таких земель или земельных участков, либо их части.

3. Решение о прекращении действия решения о размещении объекта принимается в случаях:

если лицом, которому выдано решение о размещении объекта, подано в уполномоченный орган заявление о прекращении действия решения о размещении объекта на землях или земельном участке;

использования или неиспользования земель или земельного участка для целей, не предусмотренных решением о размещении объекта.

4. Настоящее постановление вступает в силу со дня его подписания.

Исполняющий обязанности  
Руководителя администрации  
Шекснинского муниципального района



— О.В. Глебова

Утверждена  
 Координатором кадастровой службы  
 района Шекснинского  
 муниципальное районное  
 от 18.07.2023 № 4070

**Схема границ земель или части земельного участка на кадастровом плане территории для размещения  
 объекта: Распределительный газопровод в д. Нифантово, ул. Новая Шекснинского района до ЗУ с КН  
 35:23:0103053:1566. Код объекта 35-21-360-005140.**


Условный номер земельного участка :1838/чзу1

площадь земельного участка 634 кв.м.

обозначение характерных

Координаты, м

точка	X	Y
1	351520.48	2243770.55
2	351522.84	2243768.43
3	351529.28	2243778.03
4	351532.40	2243783.57
5	351536.15	2243796.13
6	351536.86	2243809.93
7	351537.01	2243813.88
8	351538.63	2243845.49
9	351540.32	2243876.45
10	351541.41	2243899.77
11	351536.49	2243900.01
12	351534.42	2243857.64
13	351531.39	2243797.68
14	351530.41	2243792.48
15	351527.77	2243785.54
16	351522.10	2243774.20

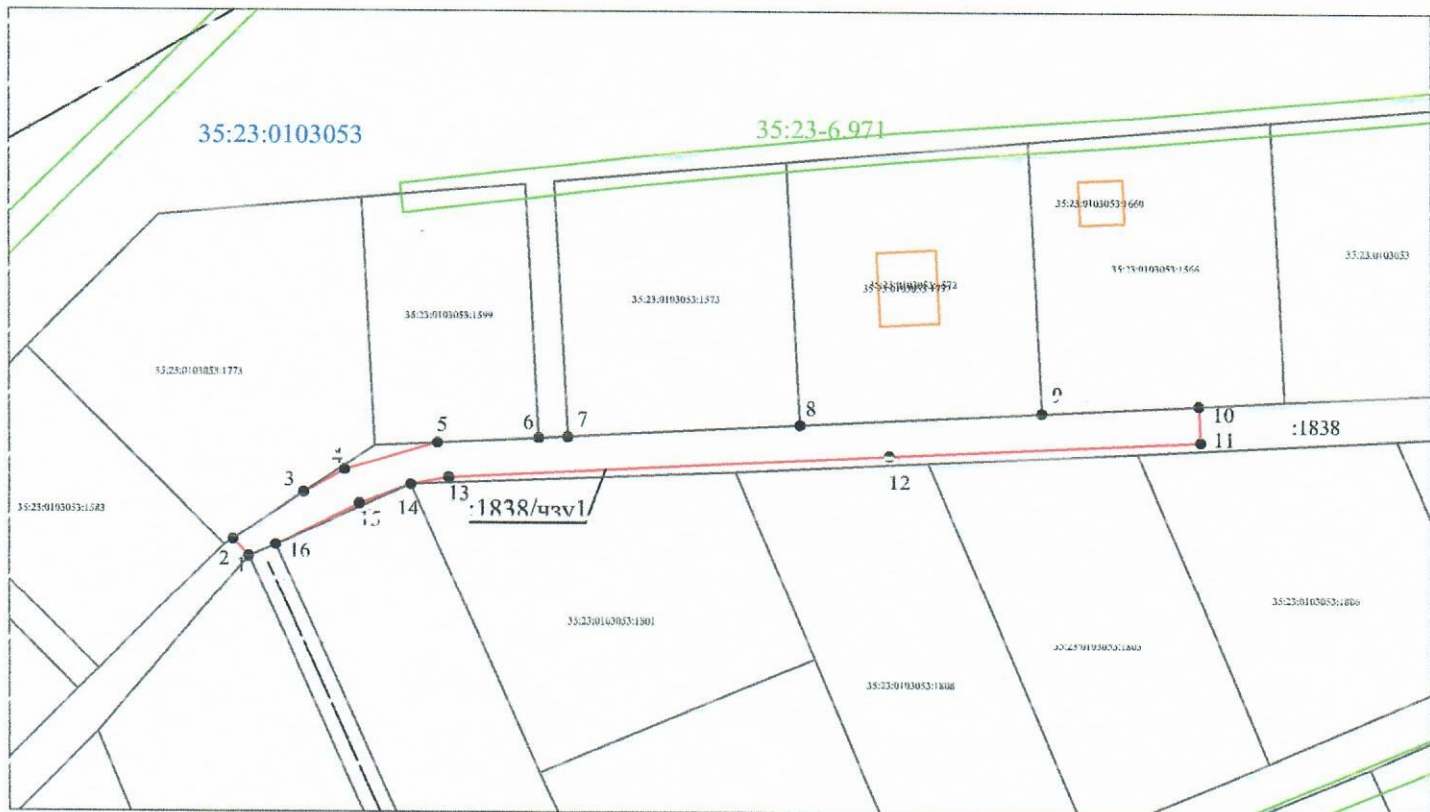

Условные обозначения:

Масштаб 1:1000

Система координат: МСК-35 2 зона

- - вновь образованная часть границы, сведения о которой достаточны для определения ее местоположения
- - существующая часть границы, имеющиеся в ЕГРН. сведения о которой достаточны для определения ее местоположения
- - граница ОКС
- - граница зоны с особыми условиями использования территории
- - граница кадастрового квартала
- - характеристическая точка границы, сведения о которой позволяют однозначно определить ее положение на местности
- :1838/чзу1 - обозначение образуемого земельного участка
- 35:23:0103053 - номер кадастрового квартала
- :49 - кадастровый номер объекта недвижимости