



АДМИНИСТРАЦИЯ ШЕКСНИНСКОГО МУНИЦИПАЛЬНОГО РАЙОНА
ПОСТАНОВЛЕНИЕ

от 24.05.2023 года

п.Шексна

№ 751

О выдаче разрешения акционерному обществу «Газпром газораспределение Вологда» на размещение объектов на землях или земельных участках, находящихся в муниципальной собственности или государственная собственность на которые не разграничена, в д. Митицыно Шекснинского района

Рассмотрев заявление акционерного общества «Газпром газораспределение Вологда», руководствуясь статьями 39.33, 39.34 Земельного кодекса Российской Федерации, постановлением Правительства Вологодской области от 28 декабря 2015 года № 1208 «Об утверждении Порядка и условий размещения на территории Вологодской области объектов на землях или земельных участках, находящихся в государственной или муниципальной собственности, без предоставления земельных участков и установления сервитутов», статьей 32.2 Устава Шекснинского муниципального района,
ПОСТАНОВЛЯЮ:

1. Выдать акционерному обществу «Газпром газораспределение Вологда» (ИНН 3525025360, ОГРН 1023500873626, юридический адрес: Вологодская область, г. Вологда, ул. Саммера, д. 4А) сроком с 25 мая 2023 года на 7 лет разрешение на размещение объекта: газопровод, для размещения которого не требуется разрешение на строительство, с наименованием «УГС 162581, Вологодская обл., Шекснинский р-н, Митицыно д., до до ЗУ с КН 35:23:0302014:74, код 19/14д-012662», цель использования объекта: технологическое присоединение, в соответствии с приложенной схемой границ земель или части земельного участка на кадастровом плане территории:

на земельном участке площадью 801 кв.м., в кадастровом квартале 35:23:0302014, расположенном на землях категории «земли населенных пунктов» по адресу: Вологодская область, Шекснинский район, д. Митицыно;

на земельном участке площадью 25 кв.м., в кадастровом квартале 35:23:0303002, расположенном на землях категории «земли населенных пунктов» по адресу: Вологодская область, Шекснинский район, д. Митицыно.

2. Акционерное общество «Газпром газораспределение Вологда» обязано использовать земли или земельные участки в соответствии с

действующим законодательством, вернуть земли или земельный участок, в отношении которого выдано решение о размещении объекта, в состояние и качество не хуже первоначального.

В случае, если использование земель или земельных участков, либо их части, на основании данного разрешения привело к порче либо уничтожению плодородного слоя почвы в границах таких земель или земельных участков, либо их части, акционерное общество «Газпром газораспределение Вологда» обязано:

привести такие земли или земельные участки, либо их части, в состояние, пригодное для их использования в соответствии с разрешенным использованием;

выполнить необходимые работы по рекультивации таких земель или земельных участков, либо их части.

3. Решение о прекращении действия решения о размещении объекта принимается в случаях:

если лицом, которому выдано решение о размещении объекта, подано в уполномоченный орган заявление о прекращении действия решения о размещении объекта на землях или земельном участке;

использования или неиспользования земель или земельного участка для целей, не предусмотренных решением о размещении объекта.

4. Настоящее постановление вступает в силу со дня его подписания.

Руководитель администрации
Шекснинского муниципального района



А.В. Соловьев


Схема границ земель или части земельного участка на кадастровом плане территории для размещения объекта: УГС 162581, Вологодская обл., Шекспинский р-н, Митицыно д до ЗУ с КН 35:23:0302014:74, код 19\14д-012662

Условный номер земельного участка :ЗУ1(1)
 площадь земельного участка 801 кв.м.
 обозначение характерных точек

точек	Координаты, м	
	X	Y
1	341100.71	2275357.13
2	341103.74	2275362.32
3	341061.47	2275384.06
4	341029.71	2275384.36
5	341011.56	2275389.30
6	340991.51	2275397.59
7	340985.98	2275389.70
8	340983.54	2275391.59
9	340979.98	2275386.77
10	340987.29	2275381.11
11	340993.67	2275390.21
12	341009.62	2275383.61
13	341028.88	2275378.37
14	341059.99	2275378.08

Условный номер земельного участка :ЗУ1(1)
 площадь земельного участка 25 кв.м.
 обозначение характерных точек

точек	Координаты, м	
	X	Y
15	340974.45	2275391.04
16	340978.02	2275395.87
17	340974.74	2275398.41
18	340971.06	2275393.67

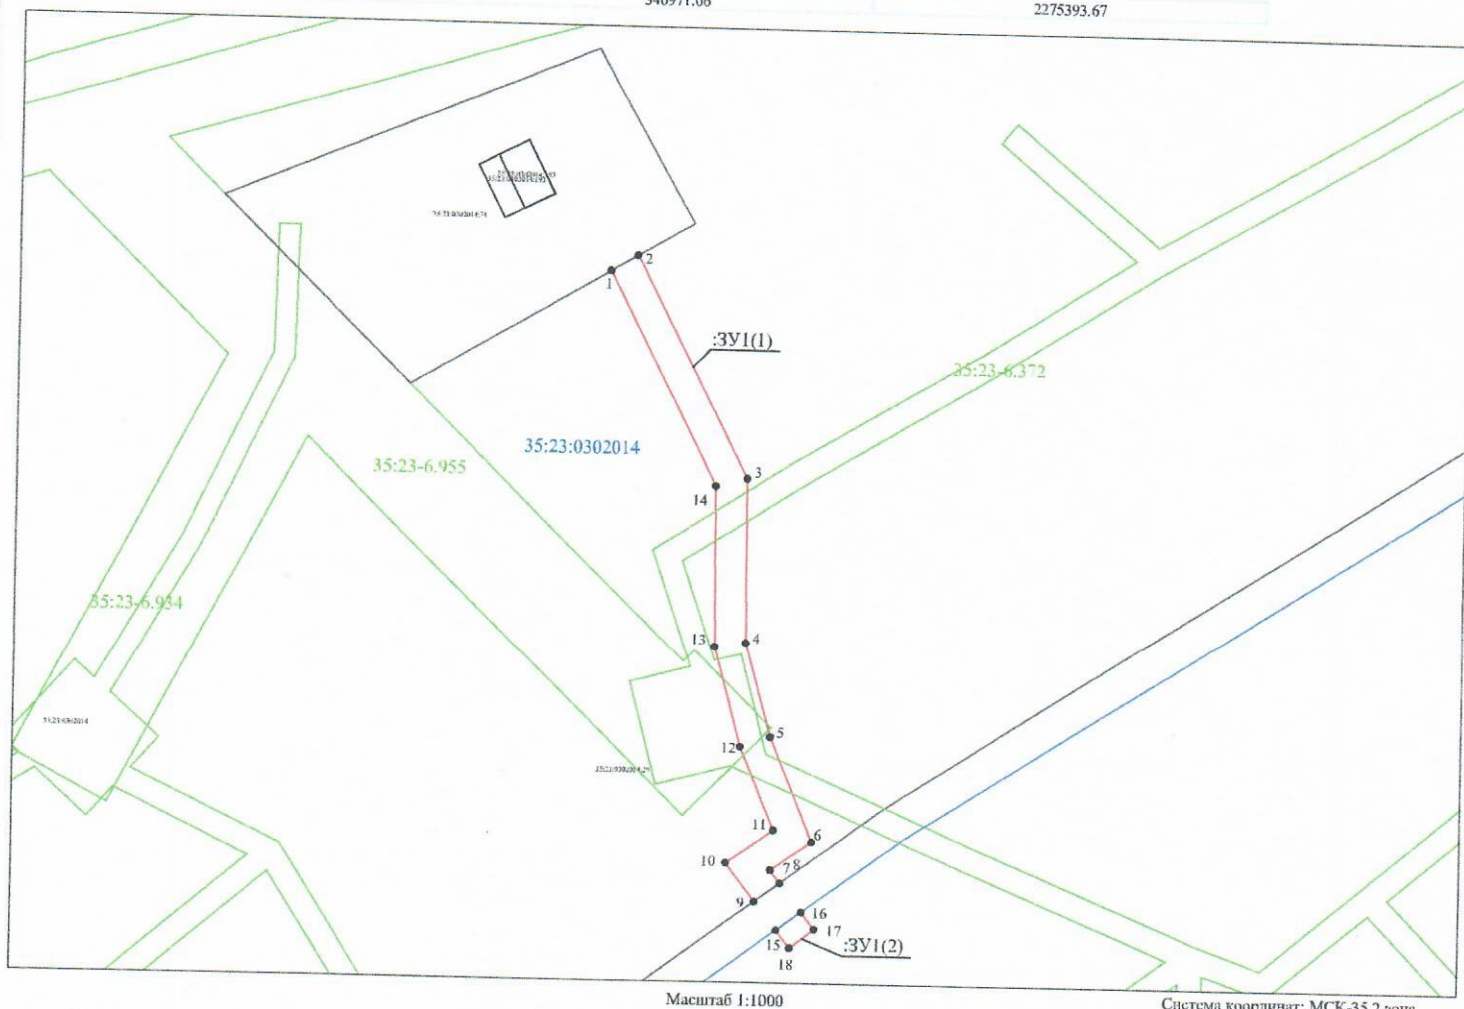

Масштаб 1:1000

Система координат: МСК-35 2 зона

Условные обозначения:

- - вновь образованная часть границы, сведения о которой достаточны для определения ее местоположения
- - существующая часть границы, имеющаяся в ЕГРН, сведения о которой достаточны для определения ее местоположения
- - граница ОКС
- - граница зоны с особыми условиями использования территории
- - граница кадастрового квартала
- - характерная точка границы, сведения о которой позволяют однозначно определить ее положение на местности
- :ЗУ1(1) - обозначение образуемого земельного участка
- 35:23:0302014 - номер кадастрового квартала
- :49 - кадастровый номер объекта недвижимости