



## АДМИНИСТРАЦИЯ ШЕКСНИНСКОГО МУНИЦИПАЛЬНОГО РАЙОНА

### ПОСТАНОВЛЕНИЕ

от 28.06.2023 года

п.Шексна

№ 984

**О выдаче разрешения акционерному обществу «Газпром газораспределение Вологда» на размещение объектов на землях или земельных участках, находящихся в муниципальной собственности или государственная собственность на которые не разграничена, в д. Раменье Шекснинского района**

Рассмотрев заявление акционерного общества «Газпром газораспределение Вологда», руководствуясь статьями 39.33, 39.34 Земельного кодекса Российской Федерации, постановлением Правительства Вологодской области от 28 декабря 2015 года № 1208 «Об утверждении Порядка и условий размещения на территории Вологодской области объектов на землях или земельных участках, находящихся в государственной или муниципальной собственности, без предоставления земельных участков и установления сервитутов», статьей 32.2 Устава Шекснинского муниципального района,  
**ПОСТАНОВЛЯЮ:**

1. Выдать акционерному обществу «Газпром газораспределение Вологда» (ИНН 3525025360, ОГРН 1023500873626, юридический адрес: Вологодская область, г. Вологда, ул. Саммера, д. 4А) сроком с 01 июля 2023 года на 7 лет разрешение на размещение объекта: газопровод, для размещения которого не требуется разрешение на строительство, с наименованием «Распределительные газопроводы с газопроводами вводами д. Раменье Шекснинского района (код объекта 035-21-035-000679) 1-ая очередь строительства (шифр 35-21-360-003676)», цель использования объекта: технологическое присоединение, в соответствии с приложенной схемой границ земель или части земельного участка на кадастровом плане территории на земельных участках площадью 20,8 кв.м., 45,5 кв.м., 4,4 кв.м., 4 кв.м. в кадастровом квартале 35:23:0102005, расположенном на землях категории «земли населенных пунктов» по адресу: Вологодская область, Шекснинский район, д. Раменье.

2. Акционерное общество «Газпром газораспределение Вологда» обязано использовать земли или земельные участки в соответствии с действующим законодательством, возвратить земли или земельный участок, в



отношении которого выдано решение о размещении объекта, в состоянии и качестве не хуже первоначального.

В случае, если использование земель или земельных участков, либо их части, на основании данного разрешения привело к порче либо уничтожению плодородного слоя почвы в границах таких земель или земельных участков, либо их части, акционерное общество «Газпром газораспределение Вологда» обязано:

привести такие земли или земельные участки, либо их части, в состояние, пригодное для их использования в соответствии с разрешенным использованием;

выполнить необходимые работы по рекультивации таких земель или земельных участков, либо их части.

3. Решение о прекращении действия решения о размещении объекта принимается в случаях:

если лицом, которому выдано решение о размещении объекта, подано в уполномоченный орган заявление о прекращении действия решения о размещении объекта на землях или земельном участке;

использования или неиспользования земель или земельного участка для целей, не предусмотренных решением о размещении объекта.

4. Настоящее постановление вступает в силу со дня его подписания.


Руководитель администрации  
Шекснинского муниципального района



 А.В. Соловьев

Утверждена  
Постановлением Администрации  
Шекснинского муниципального района  
от \_\_\_\_\_ № \_\_\_\_\_

Схема границ земель или части земельного участка на кадастровом плане территории для размещения  
объекта:  
«Распределительные газопроводы с газопроводами вводами д. Раменье Ершовского сельского поселения  
Шекснинского района 1-ая очередь строительства (шифр 35-21-360-003676)»

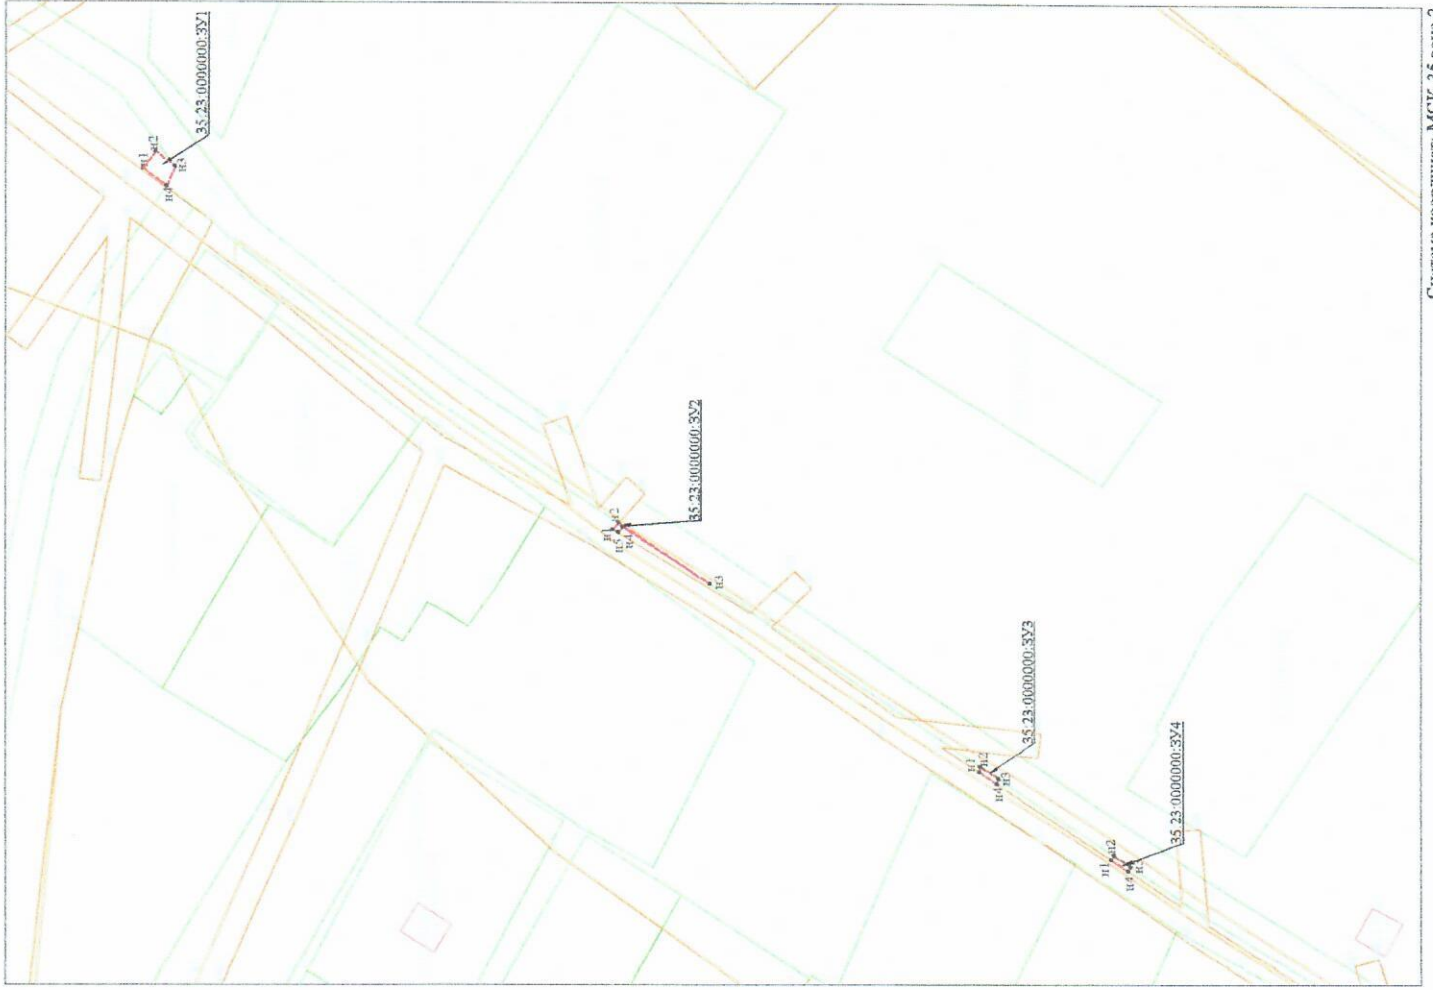

- вновь образованная часть границ, сведения о которой достаточны для определения ее местоположения
- существующая часть границ, имеющиеся в ЕТРН, сведения о которой достаточны для определения ее местоположения
- Граница населенного пункта
- Граница кадастрового квартала
- Граница территориальной зоны или иной
- Характерная точка границы, сведения о которой позволяют однозначно определить ее положение на местности

35.23:0102005 - номер кадастрового квартала  
 35:23:0102005:282 - кадастровый номер объекта недвижимости  
 35:23:0000000:33У1 - обозначение обрабатываемой части земельного участка

Система координат: МСК-35 зона 2  
 Масштаб: 1:1000



Утверждена  
Постановлением Администрации  
Шекснинского муниципального района  
от \_\_\_\_\_ № \_\_\_\_\_

**Схема границ земель или части земельного участка на кадастровом плане территории для размещения  
объекта:  
«Распределительные газопроводы с газопроводами вводами д. Раменье Ершовского сельского поселения  
Шекснинского района 1-ая очередь строительства (шифр 35-21-360-003676)»**

Условный номер земельного участка 35:23:0000000:3У1		
Площадь земельного участка 20,8 кв. м.		
Обозначение характерных точек границ	Координаты, м	
	X	Y
н1	382350.1480	2246909.9785
н2	382347.7249	2246913.1610
н3	382343.9600	2246910.3000
н4	382345.6464	2246906.5546
н1	382350.1480	2246909.9785
Условный номер земельного участка 35:23:0000000:3У2		
Площадь земельного участка 45,5 кв. м.		
Обозначение характерных точек границ	Координаты, м	
	X	Y
н1	382259.4400	2246840.5400
н2	382258.3411	2246841.7380
н3	382240.6939	2246829.9601
н4	382257.5578	2246840.9454
н5	382258.3863	2246839.8949
н1	382259.4400	2246840.5400
Условный номер земельного участка 35:23:0000000:3У3		
Площадь земельного участка 4,4 кв. м.		
Обозначение характерных точек границ	Координаты, м	
	X	Y
н1	382188.7695	2246794.0615
н2	382188.4869	2246795.1169
н3	382184.9738	2246792.7722
н4	382185.2552	2246791.7212
н1	382188.7695	2246794.0615

Утверждена  
Постановлением Администрации  
Шекснинского муниципального района  
от \_\_\_\_\_ № \_\_\_\_\_

**Схема границ земель или части земельного участка на кадастровом плане территории для размещения  
объекта:  
«Распределительные газопроводы с газопроводами вводами д. Раменье Ершовского сельского поселения  
Шекснинского района 1-ая очередь строительства (шифр 35-21-360-003676)»**

Условный номер земельного участка 35:23:0000000:3У4		
Площадь земельного участка 4,0 кв. м.		
Обозначение характерных точек границ	Координаты, м	
	X	Y
н1	382163.4025	2246777.1684
н2	382162.8213	2246777.9875
н3	82159.5425	2246775.7942
н4	382156.5812	2246774.9503
н1	382163.4025	2246777.1684