



# АДМИНИСТРАЦИЯ ШЕКСНИНСКОГО МУНИЦИПАЛЬНОГО РАЙОНА

## ПОСТАНОВЛЕНИЕ

от 28.06.2023 года

п.Шексна

№ 985

### **О выдаче разрешения акционерному обществу «Газпром газораспределение Вологда» на размещение объектов на землях или земельных участках, находящихся в муниципальной собственности или государственная собственность на которые не разграничена, в д. Раменье Шекснинского района**

Рассмотрев заявление акционерного общества «Газпром газораспределение Вологда», руководствуясь статьями 39.33, 39.34 Земельного кодекса Российской Федерации, постановлением Правительства Вологодской области от 28 декабря 2015 года № 1208 «Об утверждении Порядка и условий размещения на территории Вологодской области объектов на землях или земельных участках, находящихся в государственной или муниципальной собственности, без предоставления земельных участков и установления сервитутов», статьей 32.2 Устава Шекснинского муниципального района,  
**ПОСТАНОВЛЯЮ:**

1. Выдать акционерному обществу «Газпром газораспределение Вологда» (ИНН 3525025360, ОГРН 1023500873626, юридический адрес: Вологодская область, г. Вологда, ул. Саммера, д. 4А) сроком с 01 июля 2023 года на 7 лет разрешение на размещение объекта: газопровод, для размещения которого не требуется разрешение на строительство, с наименованием «Распределительные газопроводы с газопроводами вводами д. Раменье Шекснинского района (код объекта 035-21-035-000679) 2-ая очередь строительства (шифр 35-21-360-003675)», цель использования объекта: технологическое присоединение, в соответствии с приложенной схемой границ земель или части земельного участка на кадастровом плане территории на земельных участках площадью 36,2 кв.м., 10,3 кв.м., в кадастровом квартале 35:23:0102005, расположенном на землях категории «земли населенных пунктов» по адресу: Вологодская область, Шекснинский район, д. Раменье.

2. Акционерное общество «Газпром газораспределение Вологда» обязано использовать земли или земельные участки в соответствии с действующим законодательством, возвратить земли или земельный участок, в отношении которого выдано решение о размещении объекта, в состоянии и качество не хуже первоначального.

В случае, если использование земель или земельных участков, либо их части, на основании данного разрешения привело к порче либо уничтожению плодородного слоя почвы в границах таких земель или земельных участков, либо их части, акционерное общество «Газпром газораспределение Вологда» обязано:

привести такие земли или земельные участки, либо их части, в состояние, пригодное для их использования в соответствии с разрешенным использованием;

выполнить необходимые работы по рекультивации таких земель или земельных участков, либо их части.

3. Решение о прекращении действия решения о размещении объекта принимается в случаях:

если лицом, которому выдано решение о размещении объекта, подано в уполномоченный орган заявление о прекращении действия решения о размещении объекта на землях или земельном участке;

использования или неиспользования земель или земельного участка для целей, не предусмотренных решением о размещении объекта.

4. Настоящее постановление вступает в силу со дня его подписания.


Руководитель администрации  
Шекснинского муниципального района



А.В. Соловьев

Утверждена  
 Постановлением Администрации  
 Шекснинского муниципального района  
 от \_\_\_\_\_ № \_\_\_\_\_

Схема границ земель или части земельного участка на кадастровом или не территории для размещения  
 объекта:  
 «Распределительные газопроводы с газопроводами вводами д. Раменье Ериповского сельского поселения  
 Шекснинского района 2-ая очередь строительства (шифр 35-21-360-0036-5)»

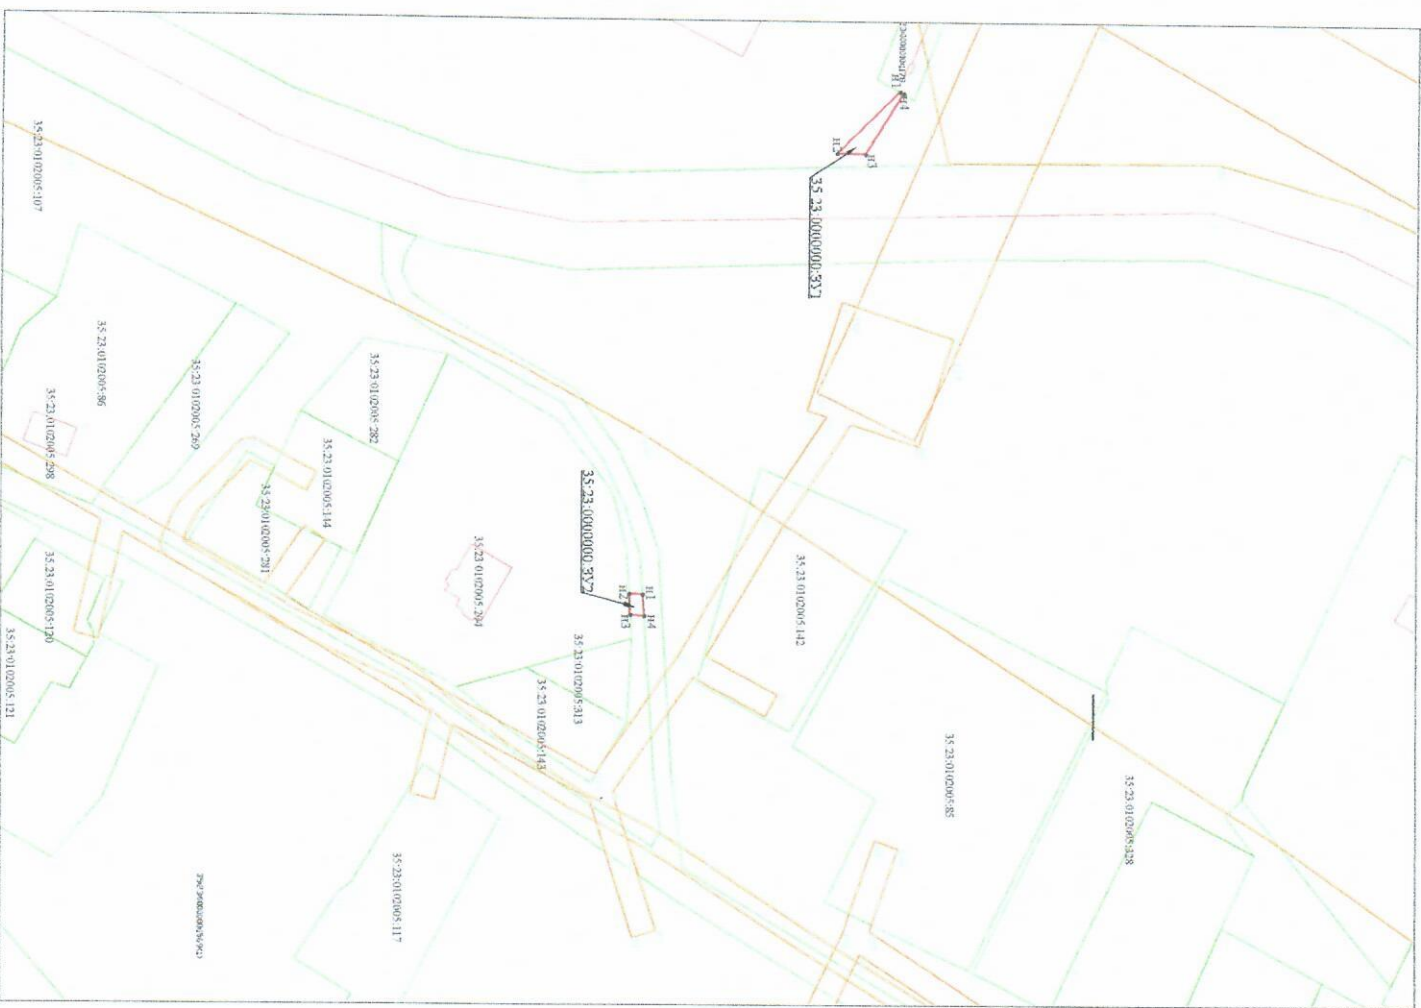

Система координат: МСК-35 зона 2  
 Масштаб: 1:1000

- линия, образующая часть Границ, сведения о которой достаточны для определения ее местоположения
- существующая часть Границ, имеющаяся в ЕИУН, сведения о которой достаточны для определения ее местоположения
- Граница кадастрового квартала
- Граница территориальной зоны или иной характеристической Границы, сведения о которой позволяют однозначно определить ее положение на местности
- — номер кадастрового квартала
- 35:23:0102005 — номер кадастровый номер объекта недвижимости
- 35:23:0000000:391 — обозначение образуемой части земельного участка

Утверждена  
 Постановлением Администрации  
 Шекснинского муниципального района  
 от \_\_\_\_\_ № \_\_\_\_\_

**Схема границ земель или части земельного участка на кадастровом плане территории для размещения  
 объекта:  
 «Распределительные газопроводы с газопроводами вводами д. Раменье Ершовского сельского поселения  
 Шекснинского района 2-ая очередь строительства (шифр 35-21-360-003675)»**

Условный номер земельного участка 35:23:0000000:ЗУ1		
Площадь земельного участка 36,2 кв. м.		
Обозначение характерных точек границ	Координаты, м	
	X	Y
н1	382085.5232	2246556.0548
н2	382073.4555	2246567.7256
н3	382078.8881	2246567.7873
н4	382086.0577	2246556.3450
н1	382085.5232	2246556.0548
Условный номер земельного участка 35:23:0000000:ЗУ2		
Площадь земельного участка 10,3 кв. м.		
Обозначение характерных точек границ	Координаты, м	
	X	Y
н1	382036.3464	2246652.5665
н2	382033.8094	2246652.4345
н3	382034.0306	2246656.4515
н4	382036.6071	2246656.5855
н1	382036.3464	2246652.5665