



АДМИНИСТРАЦИЯ ШЕКСНИНСКОГО МУНИЦИПАЛЬНОГО РАЙОНА

ПОСТАНОВЛЕНИЕ

от 28.06.2023 года

п.Шексна

№ 987

О выдаче разрешения акционерному обществу «Газпром газораспределение Вологда» на размещение объектов на землях или земельных участках, находящихся в муниципальной собственности или государственная собственность на которые не разграничена, в д. Раменье Шекснинского района

Рассмотрев заявление акционерного общества «Газпром газораспределение Вологда», руководствуясь статьями 39.33, 39.34 Земельного кодекса Российской Федерации, постановлением Правительства Вологодской области от 28 декабря 2015 года № 1208 «Об утверждении Порядка и условий размещения на территории Вологодской области объектов на землях или земельных участках, находящихся в государственной или муниципальной собственности, без предоставления земельных участков и установления сервитутов», статьей 32.2 Устава Шекснинского муниципального района,
ПОСТАНОВЛЯЮ:

1. Выдать акционерному обществу «Газпром газораспределение Вологда» (ИНН 3525025360, ОГРН 1023500873626, юридический адрес: Вологодская область, г. Вологда, ул. Саммера, д. 4А) сроком с 01 июля 2023 года на 7 лет разрешение на размещение объекта: газопровод, для размещения которого не требуется разрешение на строительство, с наименованием «Распределительные газопроводы с газопроводами вводами д. Раменье Шекснинского района (код объекта 035-21-035-000679) 5-ая очередь строительства (шифр 35-21-360-003674)», цель использования объекта: технологическое присоединение, в соответствии с приложенной схемой границ земель или части земельного участка на кадастровом плане территории на земельных участках площадью 12,3 кв.м., 1,2 кв.м., 80,4 кв.м., 30,8 кв.м. в кадастровом квартале 35:23:0102005, расположенном на землях категории «земли населенных пунктов» по адресу: Вологодская область, Шекснинский район, д. Раменье.

2. Акционерное общество «Газпром газораспределение Вологда» обязано использовать земли или земельные участки в соответствии с действующим законодательством, возвратить земли или земельный участок, в

отношении которого выдано решение о размещении объекта, в состоянии и качестве не хуже первоначального.

В случае, если использование земель или земельных участков, либо их части, на основании данного разрешения привело к порче либо уничтожению плодородного слоя почвы в границах таких земель или земельных участков, либо их части, акционерное общество «Газпром газораспределение Вологда» обязано:

привести такие земли или земельные участки, либо их части, в состояние, пригодное для их использования в соответствии с разрешенным использованием;

выполнить необходимые работы по рекультивации таких земель или земельных участков, либо их части.

3. Решение о прекращении действия решения о размещении объекта принимается в случаях:

если лицом, которому выдано решение о размещении объекта, подано в уполномоченный орган заявление о прекращении действия решения о размещении объекта на землях или земельном участке;

использования или неиспользования земель или земельного участка для целей, не предусмотренных решением о размещении объекта.

4. Настоящее постановление вступает в силу со дня его подписания.


Руководитель администрации
Шекснинского муниципального района



 А.В. Соловьев

Утверждена
Постановлением Администрации
Шекснинского муниципального района
от _____ № _____

Схема границ земель или части земельного участка на кадастровом плане территории для размещения
объекта:
«Распределительные газопроводы с газопроводами вводами д. Раменье Ериповского сельского поселения
Шекснинского района 5-ая очередь строительства (шпфр 35-21-360-00367-4)»

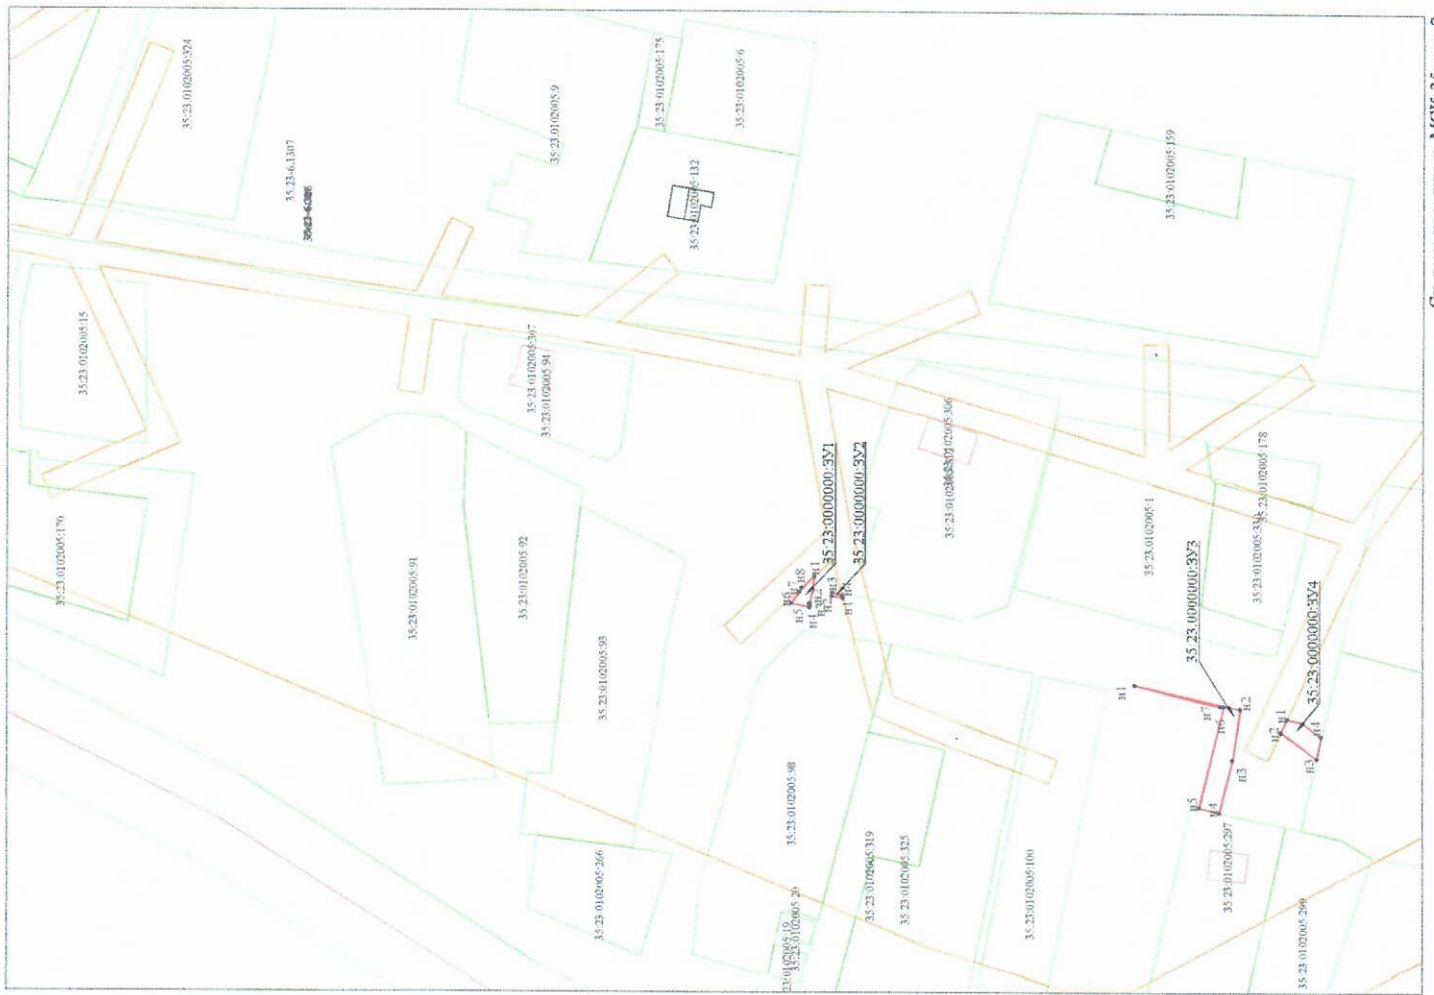

- вновь образованная часть границ, сведения о которой достаточны для определения ее местоположения
- существующая часть границ, имеющиеся в ЕПРН, сведения о которой достаточны для определения ее местоположения
- Граница населенного пункта
- Граница кадастрового квартала
- Граница территориальной зоны или иной характерной точки границы, сведения о которой позволяют однозначно определить ее положение на местности

35:23:01:02:005 - номер кадастрового квартала
 35:23:01:02:005:282 - кадастровый номер объекта недвижимости
 35:23:00:00000:3X21 - обозначение образуемой части земельного участка

Система координат: МСК-35 зона 2
 Масштаб: 1:1000

Утверждена
Постановлением Администрации
Шекснинского муниципального района
от _____ № _____

**Схема границ земель или части земельного участка на кадастровом плане территории для размещения
объекта:
«Распределительные газопроводы с газопроводами вводами д. Раменье Ершовского сельского поселения
Шекснинского района 5-ая очередь строительства (шифр 35-21-360-003674)»**

Условный номер земельного участка 35:23:0000000:ЗУ1		
Площадь земельного участка 12,3 кв. м.		
Обозначение характерных точек границ	Координаты, м	
	X	Y
н1	381704.5104	2246539.7815
н2	381705.2511	2246534.5176
н3	381705.3947	2246534.3784
н4	381705.2904	2246534.2384
н5	381705.3804	2246533.5990
н6	381708.7878	2246534.5217
н7	381707.2966	2246536.7432
н8	381706.8639	2246537.5795
н1	381704.5104	2246539.7815
Условный номер земельного участка 35:23:0000000:ЗУ2		
Площадь земельного участка 1,2 кв. м.		
Обозначение характерных точек границ	Координаты, м	
	X	Y
н1	381698.9199	2246535.4613
н2	381701.0145	2246535.9187
н3	381700.9278	2246536.5373
н4	381699.0681	2246536.0337
н1	381698.9199	2246535.4613
Условный номер земельного участка 35:23:0000000:ЗУ3		
Площадь земельного участка 80,4 кв. м.		
Обозначение характерных точек границ	Координаты, м	
	X	Y
н1	381642.6536	2246519.0802
н2	381622.3045	2246514.6365
н3	381623.8727	2246504.7330
н4	381626.3756	2246494.5842
н5	381630.2592	2246495.5420
н6	381625.4413	2246515.0783
н7	381626.1597	2246515.1416
н1	381642.6536	2246519.0802

Утверждена
Постановлением Администрации
Шекснинского муниципального района
от _____ № _____

**Схема границ земель или части земельного участка на кадастровом плане территории для размещения
объекта:
«Распределительные газопроводы с газопроводами вводами д. Раменье Ершовского сельского поселения
Шекснинского района 5-ая очередь строительства (шифр 35-21-360-003674)»**

Условный номер земельного участка 35:23:0000000:ЗУ4		
Площадь земельного участка 30,8 кв. м.		
Обозначение характерных точек границ	Координаты, м	
	X	Y
н1	381613.3857	2246512.6890
н2	381614.5912	2246510.0828
н3	381607.6016	2246505.0306
н4	381606.6708	2246509.2933
н1	381613.3857	2246512.6890