

# АДМИНИСТРАЦИЯ ШЕКСНИНСКОГО МУНИЦИПАЛЬНОГО РАЙОНА

## ПОСТАНОВЛЕНИЕ

от 20.06.2023 года

п.Шексна

№ 933

### **О выдаче разрешения акционерному обществу «Газпром газораспределение Вологда» на размещение объектов на землях или земельных участках, находящихся в муниципальной собственности или государственная собственность на которые не разграничена, в д. Нифантово Шекснинского района**

Рассмотрев заявление акционерного общества «Газпром газораспределение Вологда», руководствуясь статьями 39.33, 39.34 Земельного кодекса Российской Федерации, постановлением Правительства Вологодской области от 28 декабря 2015 года № 1208 «Об утверждении Порядка и условий размещения на территории Вологодской области объектов на землях или земельных участках, находящихся в государственной или муниципальной собственности, без предоставления земельных участков и установления сервитутов», статьей 32.2 Устава Шекснинского муниципального района,

**ПОСТАНОВЛЯЮ:**

1. Выдать акционерному обществу «Газпром газораспределение Вологда» (ИНН 3525025360, ОГРН 1023500873626, юридический адрес: Вологодская область, г. Вологда, ул. Саммера, д. 4А) сроком с 20 июня 2023 года на 7 лет разрешение на размещение объекта: газопровод, для размещения которого не требуется разрешение на строительство, с наименованием «УГС 162572, Вологодская обл., Шекснинский р-н, Нифантово д., Набережная ул., дом № 20А до ЗУ с КН 35:23:0103012:208, код 19/14д-011424, - т.вр. Инв № 00-005749», цель использования объекта: технологическое присоединение, в соответствии с приложенной схемой границ земель или части земельного участка на кадастровом плане территории:

на части площадью 34 кв.м. земельного участка с кадастровым номером 35:23:0103012:4389, площадью 7344 кв.м., с разрешенным использованием «автомобильный транспорт», расположенного на землях категории «земли населенных пунктов» по адресу: Вологодская область, р-н Шекснинский, д. Нифантово;

на земельном участке площадью 262 кв.м., в кадастровом квартале 35:23:0103012, расположенном на землях категории «земли населенных пунктов» по адресу: Вологодская область, Шекснинский район, д. Нифантово.

2. Акционерное общество «Газпром газораспределение Вологда» обязано использовать земли или земельные участки в соответствии с действующим законодательством, возвратить земли или земельный участок, в отношении которого выдано решение о размещении объекта, в состояние и качество не хуже первоначального.

В случае, если использование земель или земельных участков, либо их части, на основании данного разрешения привело к порче либо уничтожению плодородного слоя почвы в границах таких земель или земельных участков, либо их части, акционерное общество «Газпром газораспределение Вологда» обязано:

привести такие земли или земельные участки, либо их части, в состояние, пригодное для их использования в соответствии с разрешенным использованием;

выполнить необходимые работы по рекультивации таких земель или земельных участков, либо их части.

3. Решение о прекращении действия решения о размещении объекта принимается в случаях:

если лицом, которому выдано решение о размещении объекта, подано в уполномоченный орган заявление о прекращении действия решения о размещении объекта на землях или земельном участке;

использования или неиспользования земель или земельного участка для целей, не предусмотренных решением о размещении объекта.

4. Настоящее постановление вступает в силу со дня его подписания.

Руководитель администрации  
Шекснинского муниципального района



А.В. Соловьев


Утверждена

от \_\_\_\_\_ № \_\_\_\_\_

**Схема границ земель или части земельного участка на кадастровом плане территории для размещения объекта: УГС 162572, Вологодская обл, Шекснинский р-н, Нифантово д, Набережная ул, дом № 20А до ЗУ с КН 35:23:0103012:208, код 19\14д-011424 - т.вр. Инв №00-005749**

Условный номер земельного участка :ЗУ1  
 площадь земельного участка 262 кв.м.  
 обозначение характерных точек

обозначение характерных точек	Координаты, м	
	X	Y
1	351327.92	2244409.47
2	351329.62	2244413.52
3	351323.98	2244416.08
4	351301.76	2244423.62
5	351301.36	2244422.69
6	351281.59	2244429.53
7	351278.76	2244430.77
8	351279.01	2244431.33
9	351275.65	2244432.47
10	351273.75	2244427.84

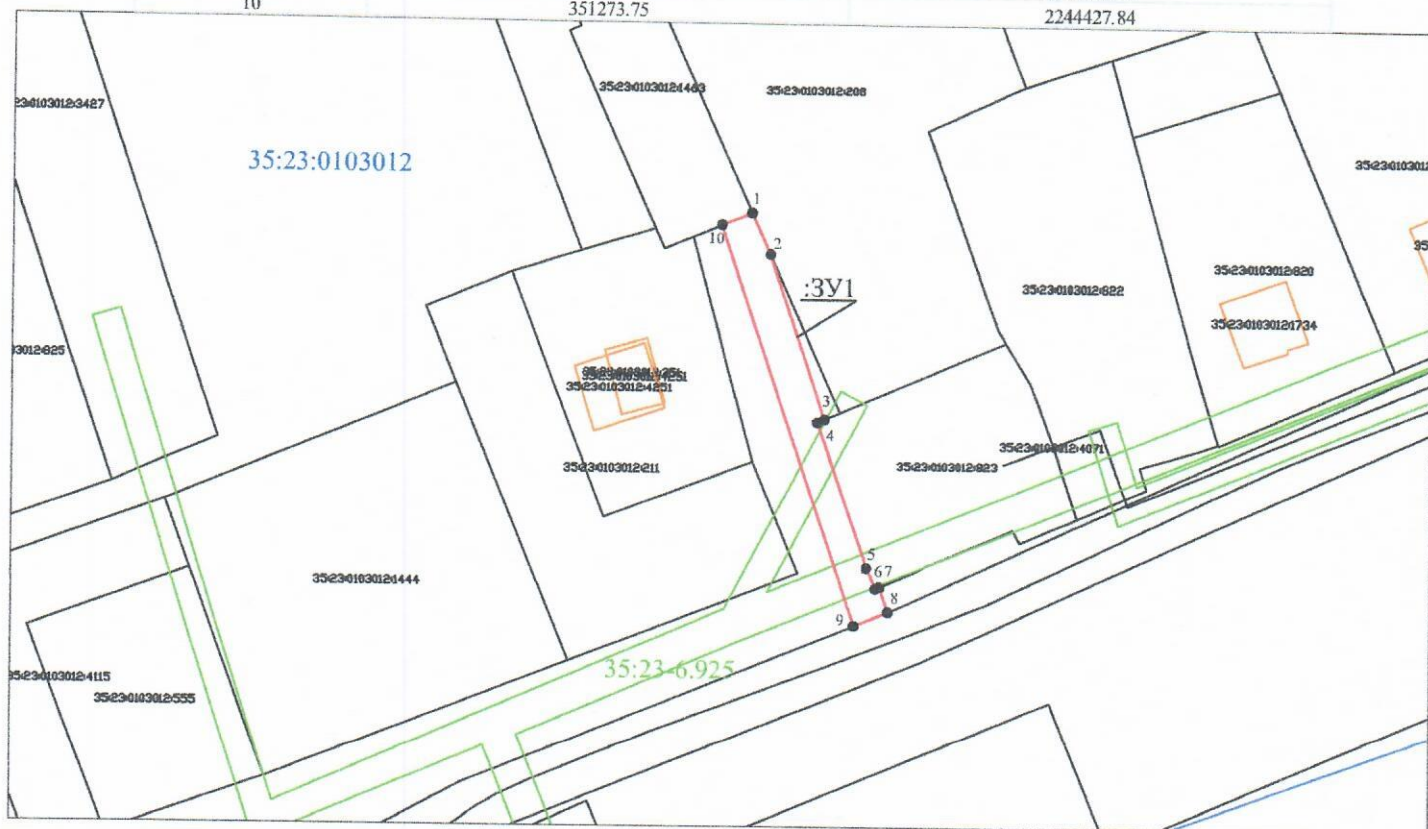

Масштаб 1:1000

Система координат: МСК-35 2 зона

Условные обозначения:

- - вновь образованная часть границы, сведения о которой достаточны для определения ее местоположения
- - существующая часть границы, имеющиеся в ЕГРН, сведения о которой достаточны для определения ее местоположения
- - граница ОКС
- - граница зоны с особыми условиями использования территории
- - граница кадастрового квартала
- - характерная точка границы, сведения о которой позволяют однозначно определить ее положение на местности
- : ЗУ1 - обозначение образуемого земельного участка
- 35:23:0102014 - номер кадастрового квартала
- :49 - кадастровый номер объекта недвижимости

Утверждена

от \_\_\_\_\_ № \_\_\_\_\_


**Схема границ земель или части земельного участка на кадастровом плане территории для размещения объекта: УГС 162572, Вологодская обл, Шекснинский р-н, Нифантово д, Набережная ул, дом № 20А до ЗУ с КН 35:23:0103012:208, код 19\14д-011424 - т.вр. Инв №00-005749**

Условный номер земельного участка :4389/чзу1

площадь земельного участка 34 кв.м.

обозначение характерных

точек	Координаты, м	
	X	Y
1	351273.75	2244427.84
2	351275.65	2244432.47
3	351269.03	2244434.71
4	351267.43	2244429.98

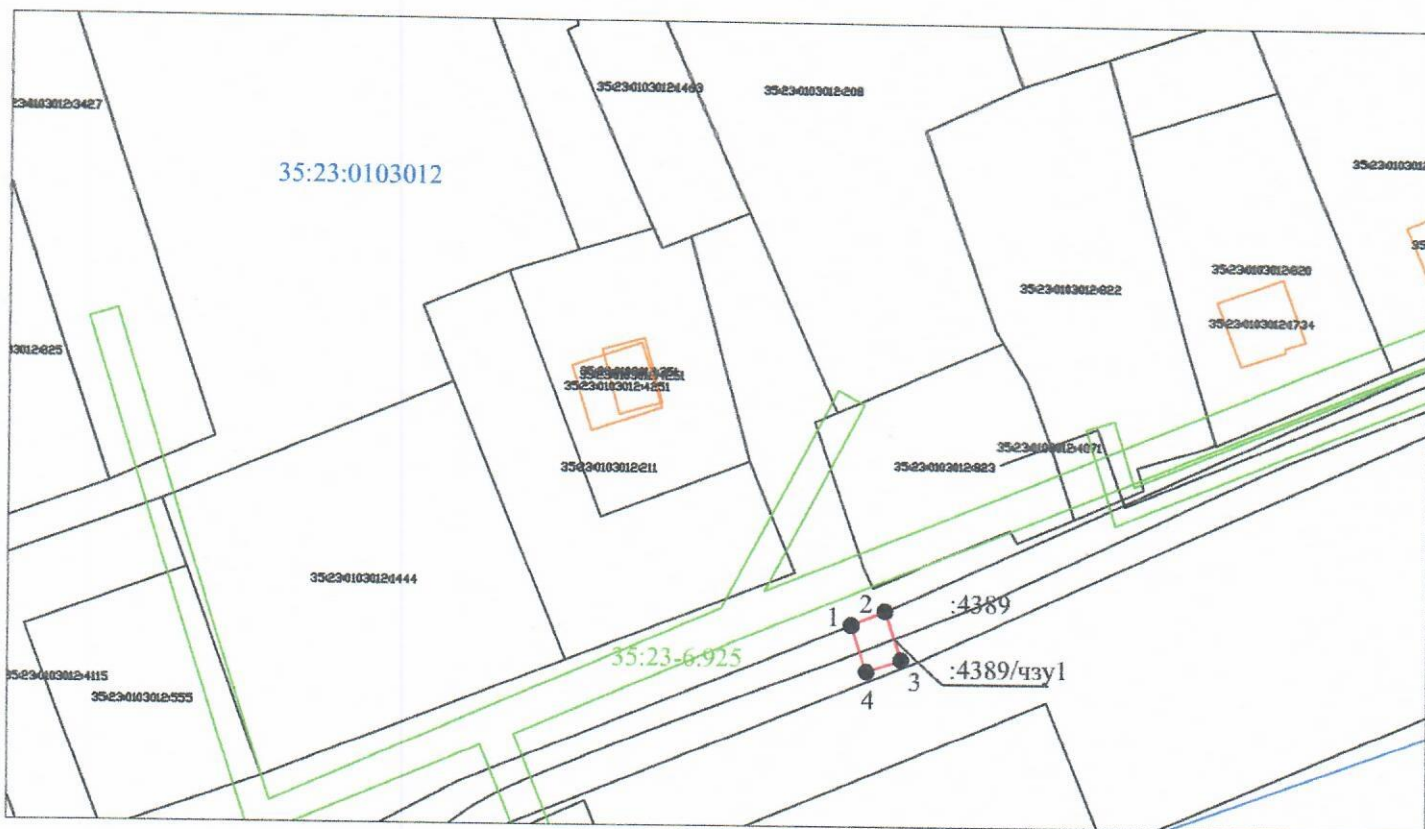

Масштаб 1:1000

Система координат: МСК-35 2 зона

Условные обозначения:

- - вновь образованная часть границы, сведения о которой достаточны для определения ее местоположения
- - существующая часть границы, имеющиеся в ЕГРН, сведения о которой достаточны для определения ее местоположения
- - граница ОКС
- - граница зоны с особыми условиями использования территории
- - граница кадастрового квартала
- - характерная точка границы, сведения о которой позволяют однозначно определить ее положение на местности
- :4389/чзу1 - обозначение образуемого земельного участка
- 35:23:0103014 - номер кадастрового квартала
- :49 - кадастровый номер объекта недвижимости