

АДМИНИСТРАЦИЯ ШЕКСНИНСКОГО МУНИЦИПАЛЬНОГО РАЙОНА

ПОСТАНОВЛЕНИЕ

от 26.10.2022 года

№ 1275

п.Шексна

О выдаче разрешения АО «Газпром газораспределение Вологда» на размещение объектов на землях или земельных участках, находящихся в муниципальной собственности или государственная собственность на которые не разграничена, в д. Киргоды Шекснинского района

Рассмотрев заявление акционерного общества «Газпром газораспределение Вологда», руководствуясь статьями 39.33, 39.34 Земельного кодекса Российской Федерации, постановлением Правительства Вологодской области от 28 декабря 2015 года № 1208 «Об утверждении Порядка и условий размещения на территории Вологодской области объектов на землях или земельных участках, находящихся в государственной или муниципальной собственности, без предоставления земельных участков и установления сервитутов», статьей 32.1 Устава Шекснинского муниципального района,
ПОСТАНОВЛЯЮ:

1. Выдать акционерному обществу «Газпром газораспределение Вологда» (ИНН 3525025360, ОГРН 1023500873626, юридический адрес: Вологодская область, г. Вологда, ул. Саммера, д. 4А) сроком с 01 ноября 2022 года на 2 года разрешение на размещение объекта: газопровод, для размещения которого не требуется разрешение на строительство, с наименованием «Расширение сети с кадастровым номером 35:23:0000000:1472 – УГС 162579, Вологодская обл., Шекснинский р-н, Киргоды д., дом №107, до границы земельного участка с кадастровым номером 35:23:0101001:15, код 19/14л-007685», цель использования объекта: технологическое присоединение, в соответствии с приложенной схемой границ земель или части земельного участка на кадастровом плане территории:

на земельном участке площадью 20 кв.м., в кадастровом квартале 35:23:0101001, расположенном на землях категории «земли населенных пунктов» по адресу: Вологодская область, Шекснинский район, д. Киргоды;

на части площадью 14 кв.м. земельного участка с кадастровым номером 35:23:0000000:1082, площадью 19177 кв.м., с разрешенным использованием «трубопроводный транспорт», расположенного на землях категории «земли населенных пунктов» по адресу: Вологодская область, Шекснинский район, д. Киргоды.

2. Акционерное общество «Газпром газораспределение Вологда» обязано использовать земли или земельные участки в соответствии с действующим законодательством, возвратить земли или земельный участок, в отношении которого выдано решение о размещении объекта, в состояние и качество не хуже первоначального.

В случае, если использование земель или земельных участков, либо их части, на основании данного разрешения привело к порче либо уничтожению плодородного слоя почвы в границах таких земель или земельных участков, либо их части, акционерное общество «Газпром газораспределение Вологда» обязано:

привести такие земли или земельные участки, либо их части, в состояние, пригодное для их использования в соответствии с разрешенным использованием;

выполнить необходимые работы по рекультивации таких земель или земельных участков, либо их части.

3. Решение о прекращении действия решения о размещении объекта принимается в случаях:

если лицом, которому выдано решение о размещении объекта, подано в уполномоченный орган заявление о прекращении действия решения о размещении объекта на землях или земельном участке;

использования или неиспользования земель или земельного участка для целей, не предусмотренных решением о размещении объекта.

4. Настоящее постановление вступает в силу со дня его подписания.


Исполняющий обязанности
Руководителя администрации
Шекснинского муниципального района



О.В. Глебова

Схема границ земель или части земельного участка на кадастровом плане территории для размещения объекта: "Расширение сети с кадастровым номером 35:23:0000000:1472 - УГС 162579, Вологодская обл, Шекснинский р-н, Киргоды д, дом № 107, до границы земельного участка с кадастровым номером 35:23:0101001:15, код 19\14л-007685"

Условный номер земельного участка 35:23:0101001:3У1		
Площадь земельного участка 20 м ²		
Обозначение характерных точек границ	Координаты, м	
	X	Y
1	391679.12	2240867.79
2	391675.15	2240870.54
3	391672.82	2240867.29
4	391676.90	2240864.45
1	391679.12	2240867.79

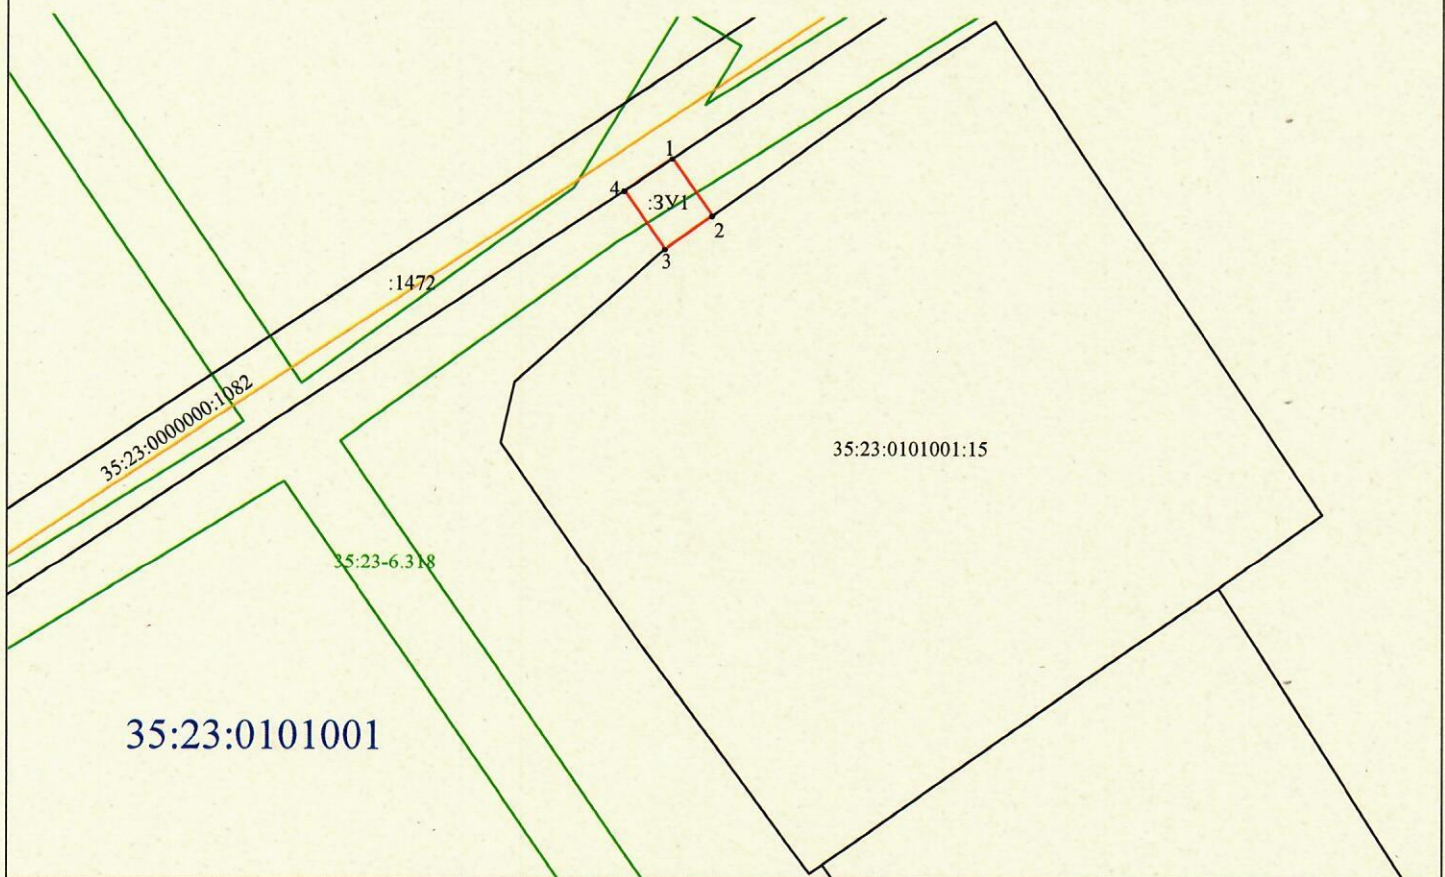

Масштаб 1:500

Условные обозначения:

- - вновь образованная часть границы, сведения о которой достаточны для определения ее местоположения
- - существующая часть границы, имеющиеся в ЕГРН сведения о которой достаточны для определения ее местоположения
- - контур ОКС
- - границы зон с особыми условиями использования территории

- 1 • - обозначение характерной точки границы, сведения о которой позволяют однозначно определить ее положение на местности
- 35:23:0101001 - граница и номер кадастрового квартала
- :15 - обозначение земельного участка, сведения о котором содержатся в ЕГРН
- :3У1 - обозначение образуемого земельного участка

Утверждена


от _____ 20__ г. № _____

Схема границ земель или части земельного участка на кадастровом плане территории для размещения объекта: "Расширение сети с кадастровым номером 35:23:0000000:1472 - УГС 162579, Вологодская обл, Шекснинский р-н, Киргоды д, дом № 107, до границы земельного участка с кадастровым номером 35:23:0101001:15, код 19\14л-007685"

Условный номер части земельного участка 35:23:0000000:1082/чзу1

Площадь части земельного участка 14 м²

Обозначение характерных точек границ	Координаты, м	
	X	Y
1	391682.02	2240865.77
2	391679.12	2240867.79
3	391676.90	2240864.45
4	391679.74	2240862.48
1	391682.02	2240865.77

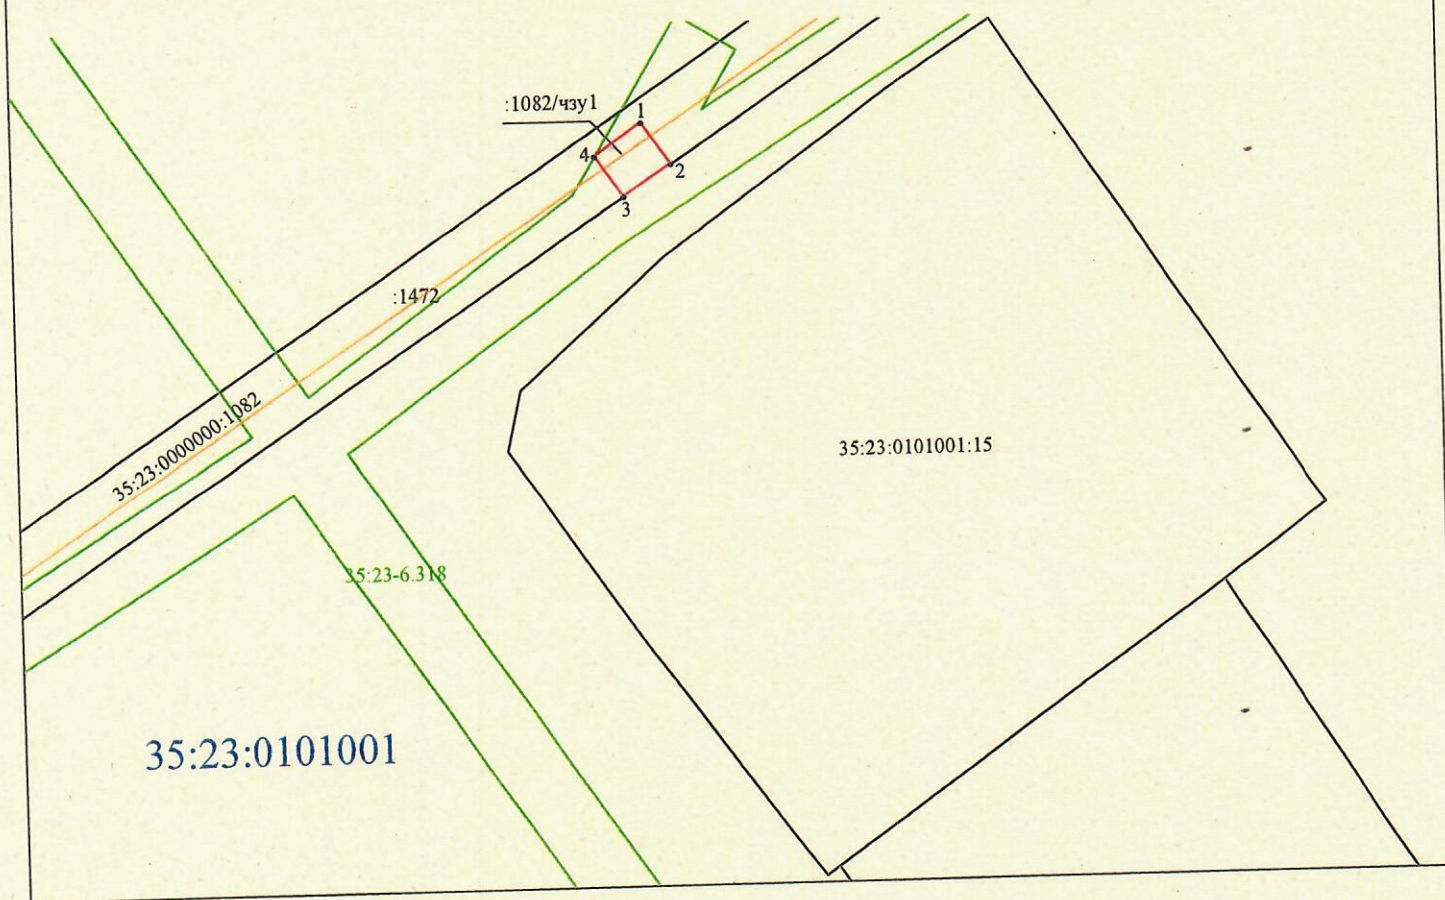

Масштаб 1:500

Условные обозначения:

- вновь образованная часть границы, сведения о которой достаточны для определения ее местоположения
 - существующая часть границы, имеющиеся в ЕГРН сведения о которой достаточны для определения ее местоположения
 - контур ОКС
 - границы зон с особыми условиями использования территории
 - 1. - обозначение характерной точки границы, сведения о которой позволяют однозначно определить ее положение на местности
- 35:23:0101001 - граница и номер кадастрового квартала
:15 - обозначение земельного участка, сведения о котором содержатся в ЕГРН
:1082/чзу1 - обозначение части земельного участка