



АДМИНИСТРАЦИЯ ШЕКСНИНСКОГО МУНИЦИПАЛЬНОГО РАЙОНА

ПОСТАНОВЛЕНИЕ

от 11.11.2022 года

п.Шексна

№ 1373

О выдаче разрешения АО «Газпром газораспределение Вологда» на размещение объектов на землях или земельных участках, находящихся в муниципальной собственности или государственная собственность на которые не разграничена, в д. Льгово Шекснинского района

Рассмотрев заявление акционерного общества «Газпром газораспределение Вологда», руководствуясь статьями 39.33, 39.34 Земельного кодекса Российской Федерации, постановлением Правительства Вологодской области от 28 декабря 2015 года № 1208 «Об утверждении Порядка и условий размещения на территории Вологодской области объектов на землях или земельных участках, находящихся в государственной или муниципальной собственности, без предоставления земельных участков и установления сервитутов», статьей 32.1 Устава Шекснинского муниципального района,
ПОСТАНОВЛЯЮ:

1. Выдать акционерному обществу «Газпром газораспределение Вологда» (ИНН 3525025360, ОГРН 1023500873626, юридический адрес: Вологодская область, г. Вологда, ул. Саммера, д. 4А) сроком с 10 ноября 2022 года на 2 года разрешение на размещение объекта: газопровод, для размещения которого не требуется разрешение на строительство, с наименованием «Распределительные газопроводы с газопроводами вводами д. Льгово Шекснинского района. Код объекта 35-21-035-000661. 1 очередь» и с наименованием «Распределительные газопроводы с газопроводами вводами д. Льгово Шекснинского района. Код объекта 35-21-035-000661. 2 очередь», цель использования объекта: технологическое присоединение, в соответствии с приложенной схемой границ земель или части земельного участка на кадастровом плане территории на земельных участках площадью 542 кв.м. и площадью 939 кв.м., в кадастровом квартале 35:23:0102029, расположенном на землях категории «земли населенных пунктов» по адресу: Вологодская область, Шекснинский район, сельское поселение Ершовское, д. Льгово.

2. Акционерное общество «Газпром газораспределение Вологда» обязано использовать земли или земельные участки в соответствии с действующим законодательством, возвратить земли или земельный участок, в

отношении которого выдано решение о размещении объекта, в состоянии и качество не хуже первоначального.

В случае, если использование земель или земельных участков, либо их части, на основании данного разрешения привело к порче либо уничтожению плодородного слоя почвы в границах таких земель или земельных участков, либо их части, акционерное общество «Газпром газораспределение Вологда» обязано:

привести такие земли или земельные участки, либо их части, в состояние, пригодное для их использования в соответствии с разрешенным использованием;

выполнить необходимые работы по рекультивации таких земель или земельных участков, либо их части.

3. Решение о прекращении действия решения о размещении объекта принимается в случаях:

если лицом, которому выдано решение о размещении объекта, подано в уполномоченный орган заявление о прекращении действия решения о размещении объекта на землях или земельном участке;

использования или неиспользования земель или земельного участка для целей, не предусмотренных решением о размещении объекта.

4. Настоящее постановление вступает в силу со дня его подписания.


Исполняющий обязанности
Руководителя администрации
Шекснинского муниципального района



А.В. Соловьев

Схема границ земель или части земельного участка на кадастровом плане территории для размещения объекта: "Распределительные газопроводы с газопроводами вводами д. Льгово Шекснинского района. Код объекта 35-21-035-000661. 1 очередь"

от _____, 20__ г. № _____

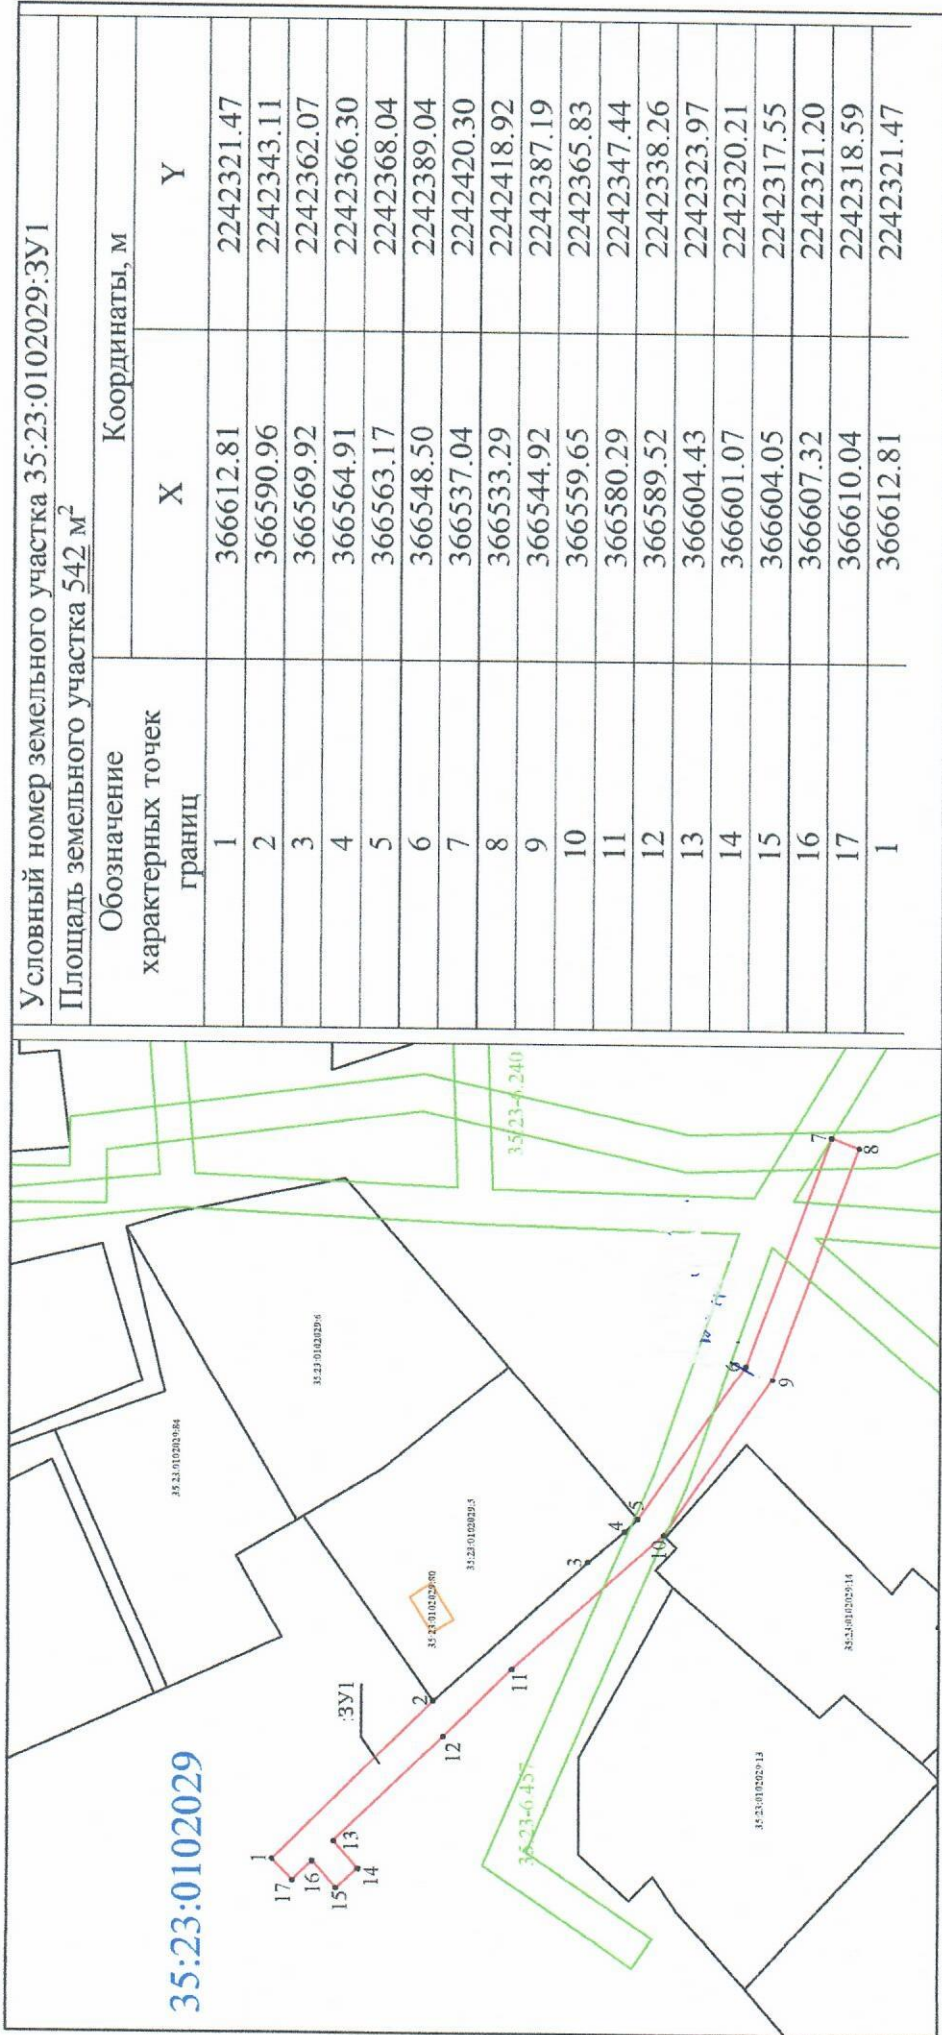

Условный номер земельного участка 35:23:0102029:3У1
Площадь земельного участка 542 м²

| Обозначение характерных точек границ | Координаты, м | |
|--|---------------|------------|
| | X | Y |
| 1 | 366612.81 | 2242321.47 |
| 2 | 366590.96 | 2242343.11 |
| 3 | 366569.92 | 2242362.07 |
| 4 | 366564.91 | 2242366.30 |
| 5 | 366563.17 | 2242368.04 |
| 6 | 366548.50 | 2242389.04 |
| 7 | 366537.04 | 2242420.30 |
| 8 | 366533.29 | 2242418.92 |
| 9 | 366544.92 | 2242387.19 |
| 10 | 366559.65 | 2242365.83 |
| 11 | 366580.29 | 2242347.44 |
| 12 | 366589.52 | 2242338.26 |
| 13 | 366604.43 | 2242323.97 |
| 14 | 366601.07 | 2242320.21 |
| 15 | 366604.05 | 2242317.55 |
| 16 | 366607.32 | 2242321.20 |
| 17 | 366610.04 | 2242318.59 |
| 1 | 366612.81 | 2242321.47 |

Масштаб 1:1000

Условные обозначения:

- вновь образованная часть границы, сведения о которой достаточны для определения ее местоположения
- существующая часть границы, имеющиеся в ЕГРН сведения о которой достаточны для определения ее местоположения
- контур ОКС
- границы зон с особыми условиями использования территории

1 • - обозначение характерной точки границы, сведения о которой позволяют однозначно определить ее положение на местности


35:23:0102029 - граница и номер кадастрового квартала

35:23:0102029:42 - обозначение земельного участка, сведения о котором содержатся в ЕГРН

:3У1 - обозначение образуемого земельного участка

Схема границ земель или части земельного участка на кадастровом плане территории для размещения объекта: "Распределительные газопроводы с газопроводами вводами д. Льгово Шекснинского района. Код объекта 35-21-035-000661. 2 очередь"

от _____ 20__ г. № _____

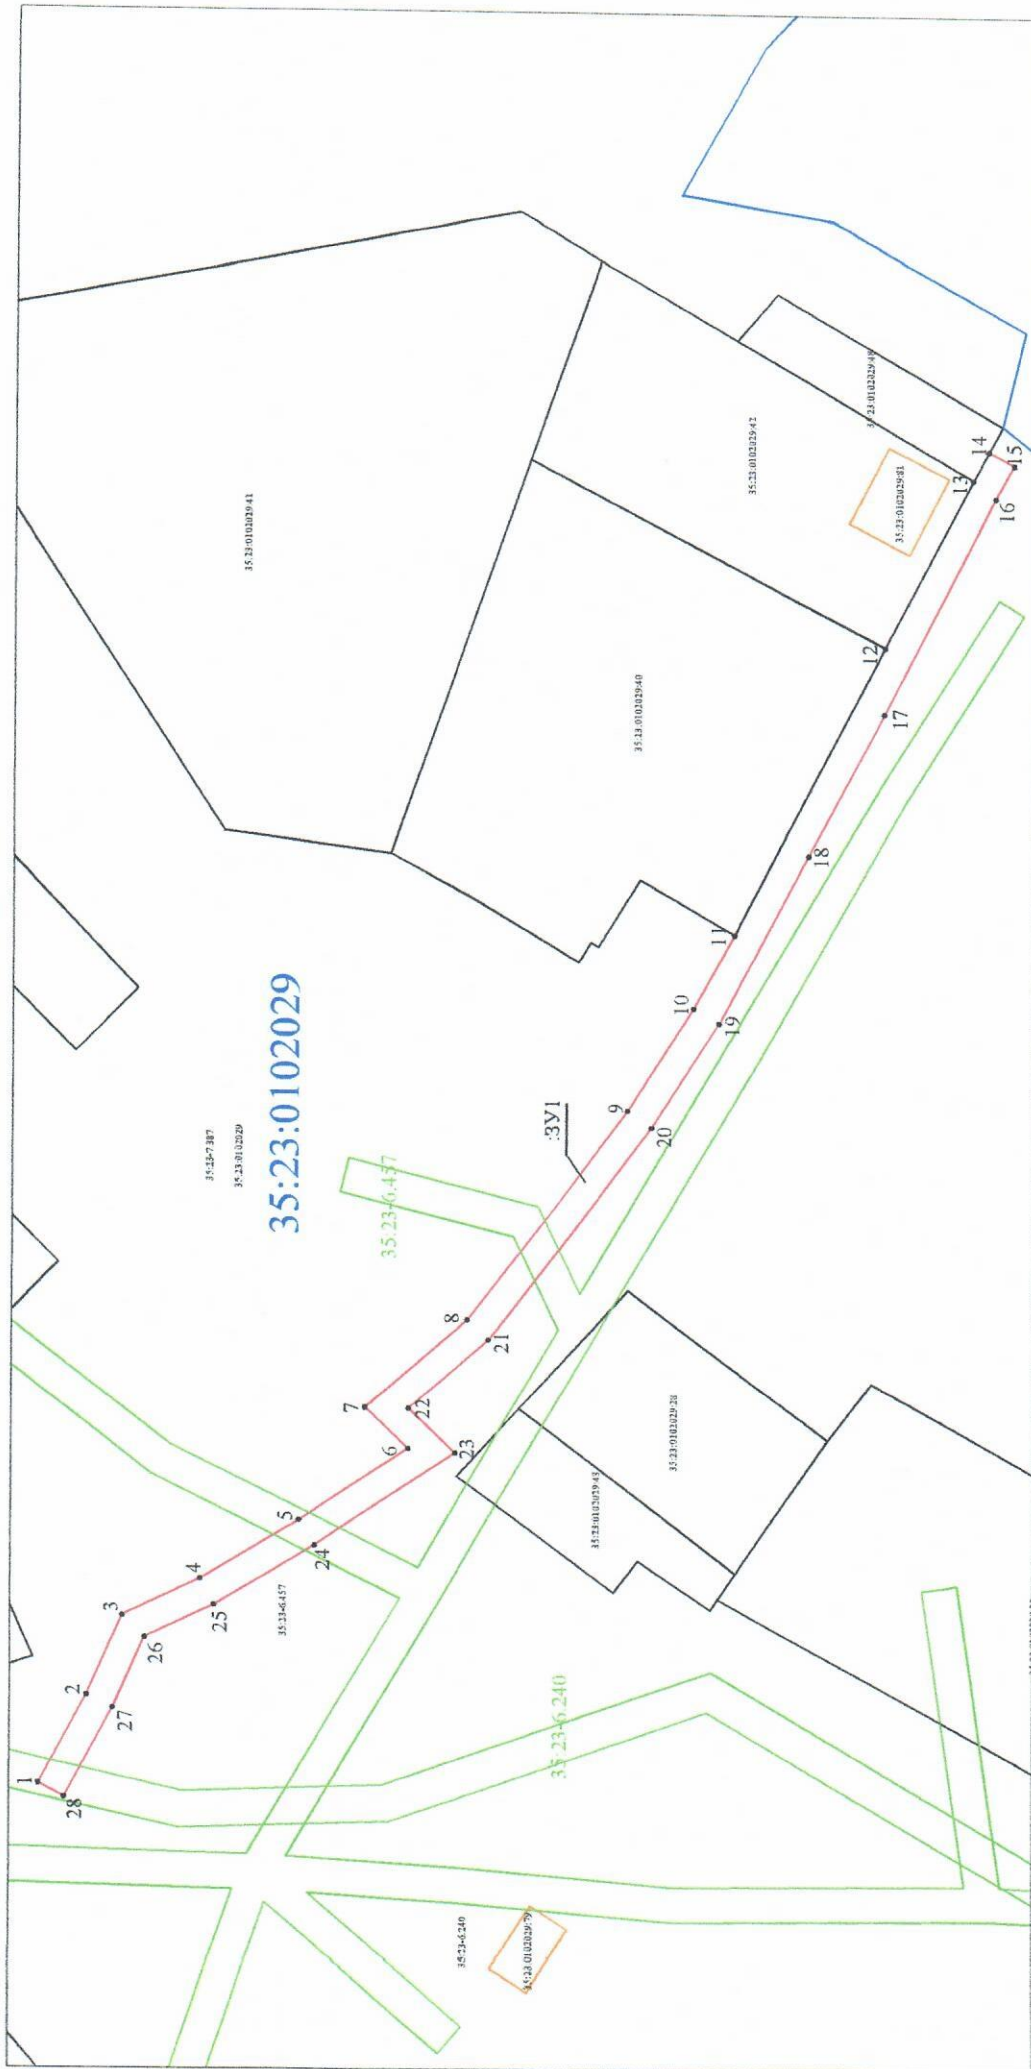

Масштаб 1:1000

Условные обозначения:

- вновь образованная часть границы, сведения о которой достаточны для определения ее местоположения
- существующая часть границы, имеющиеся в ЕГРН сведения о которой достаточны для определения ее местоположения
- контур ОКС
- границы зон с особыми условиями использования территории

- 1 • - обозначение характерной точки границы, сведения о которой позволяют однозначно определить ее положение на местности
- 35:23:0102029 - граница и номер кадастрового квартала
- 35:23:0102029-42 - обозначение земельного участка, сведения о котором содержатся в ЕГРН
- :ЗУ1 - обозначение образуемого земельного участка

**Схема границ земель или части земельного участка на кадастровом плане территории
для размещения объекта: "Распределительные газопроводы с газопроводами
вводами д. Льгово Шекснинского района. Код объекта 35-21-035-000661. 2 очередь"**

| Условный номер земельного участка 35:23:0102029:ЗУ1 | | |
|---|---------------|------------|
| Площадь земельного участка 939 м ² | | |
| Обозначение характерных точек границ | Координаты, м | |
| | X | Y |
| 1 | 366575.94 | 2242421.48 |
| 2 | 366569.47 | 2242433.46 |
| 3 | 366564.64 | 2242444.32 |
| 4 | 366554.04 | 2242449.36 |
| 5 | 366540.60 | 2242457.30 |
| 6 | 366525.79 | 2242467.10 |
| 7 | 366531.69 | 2242472.75 |
| 8 | 366517.81 | 2242484.88 |
| 9 | 366506.44 | 2242499.47 |
| 10 | 366496.10 | 2242513.43 |
| 11 | 366487.17 | 2242527.41 |
| 12 | 366481.66 | 2242537.36 |
| 13 | 366461.35 | 2242576.60 |
| 14 | 366449.56 | 2242599.38 |
| 15 | 366447.44 | 2242603.30 |
| 16 | 366444.00 | 2242601.43 |
| 17 | 366446.48 | 2242596.96 |
| 18 | 366461.42 | 2242567.53 |
| 19 | 366471.63 | 2242548.12 |
| 20 | 366483.71 | 2242525.40 |
| 21 | 366492.81 | 2242511.16 |
| 22 | 366503.26 | 2242497.05 |
| 23 | 366514.89 | 2242482.12 |
| 24 | 366525.76 | 2242472.61 |
| 25 | 366519.41 | 2242466.53 |
| 26 | 366538.48 | 2242453.91 |
| 27 | 366552.16 | 2242445.82 |
| 28 | 366561.59 | 2242441.34 |
| 29 | 366565.88 | 2242431.70 |
| 30 | 366572.41 | 2242419.59 |
| 1 | 366575.94 | 2242421.48 |