



АДМИНИСТРАЦИЯ ШЕКСНИНСКОГО МУНИЦИПАЛЬНОГО РАЙОНА

ПОСТАНОВЛЕНИЕ

от 08.12.2022 года

п.Шексна

№ 1502

**О выдаче разрешения акционерному обществу «Газпром газораспределение Вологда» на размещение объектов на землях или земельных участках, находящихся в муниципальной собственности или государственная собственность на которые не разграничена, в д. Раменье Шекснинского района**

Рассмотрев заявление акционерного общества «Газпром газораспределение Вологда», руководствуясь статьями 39.33, 39.34 Земельного кодекса Российской Федерации, постановлением Правительства Вологодской области от 28 декабря 2015 года № 1208 «Об утверждении Порядка и условий размещения на территории Вологодской области объектов на землях или земельных участках, находящихся в государственной или муниципальной собственности, без предоставления земельных участков и установления сервитутов», статьей 32.2 Устава Шекснинского муниципального района,

**ПОСТАНОВЛЯЮ:**

1. Выдать акционерному обществу «Газпром газораспределение Вологда» (ИНН 3525025360, ОГРН 1023500873626, юридический адрес: Вологодская область, г. Вологда, ул. Саммера, д. 4А) сроком с 10 декабря 2022 года на 2 года разрешение на размещение объекта: газопровод, для размещения которого не требуется разрешение на строительство, с наименованием «Распределительные газопроводы с газопроводами вводами д. Раменье Ершовского сельского поселения Шекснинского района 3-ая очередь строительства (шифр 35-21-360-003677). Догазификация», цель использования объекта: технологическое присоединение, в соответствии с приложенной схемой границ земель или части земельного участка на кадастровом плане территории на земельных участках площадью 412 кв.м., 2,3 кв.м., 20,4 кв.м., 2,9 кв.м., 29,5 кв.м., 29,5 кв.м., 100 кв.м., в кадастровом квартале 35:23:0102005, расположенном на землях категории «земли населенных пунктов» по адресу: Вологодская область, Шекснинский район, д. Раменье.

2. Акционерное общество «Газпром газораспределение Вологда» обязано использовать земли или земельные участки в соответствии с действующим законодательством, возвратить земли или земельный участок, в

отношении которого выдано решение о размещении объекта, в состоянии и качество не хуже первоначального.

В случае, если использование земель или земельных участков, либо их части, на основании данного разрешения привело к порче либо уничтожению плодородного слоя почвы в границах таких земель или земельных участков, либо их части, акционерное общество «Газпром газораспределение Вологда» обязано:

привести такие земли или земельные участки, либо их части, в состояние, пригодное для их использования в соответствии с разрешенным использованием;

выполнить необходимые работы по рекультивации таких земель или земельных участков, либо их части.

3. Решение о прекращении действия решения о размещении объекта принимается в случаях:


если лицом, которому выдано решение о размещении объекта, подано в уполномоченный орган заявление о прекращении действия решения о размещении объекта на землях или земельном участке;

использования или неиспользования земель или земельного участка для целей, не предусмотренных решением о размещении объекта.

4. Настоящее постановление вступает в силу со дня его подписания.


Руководитель администрации  
Шекснинского муниципального района

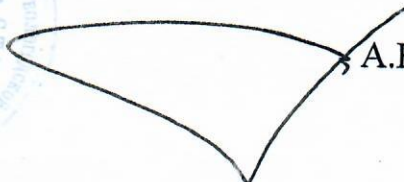

 А.В. Соловьев

Утверждена  
Постановлением Администрации  
Шекснинского муниципального района  
от \_\_\_\_\_ № \_\_\_\_\_

Схема границ земель для части земельного участка на кадастровом плане территории для размещения  
объекта:  
«Распределительные газопроводы с газопроводами вводами д. Раменье Ершовского сельского поселения  
Шекснинского района 3-я очередь строительства (шфр 35-21-360-003677)»

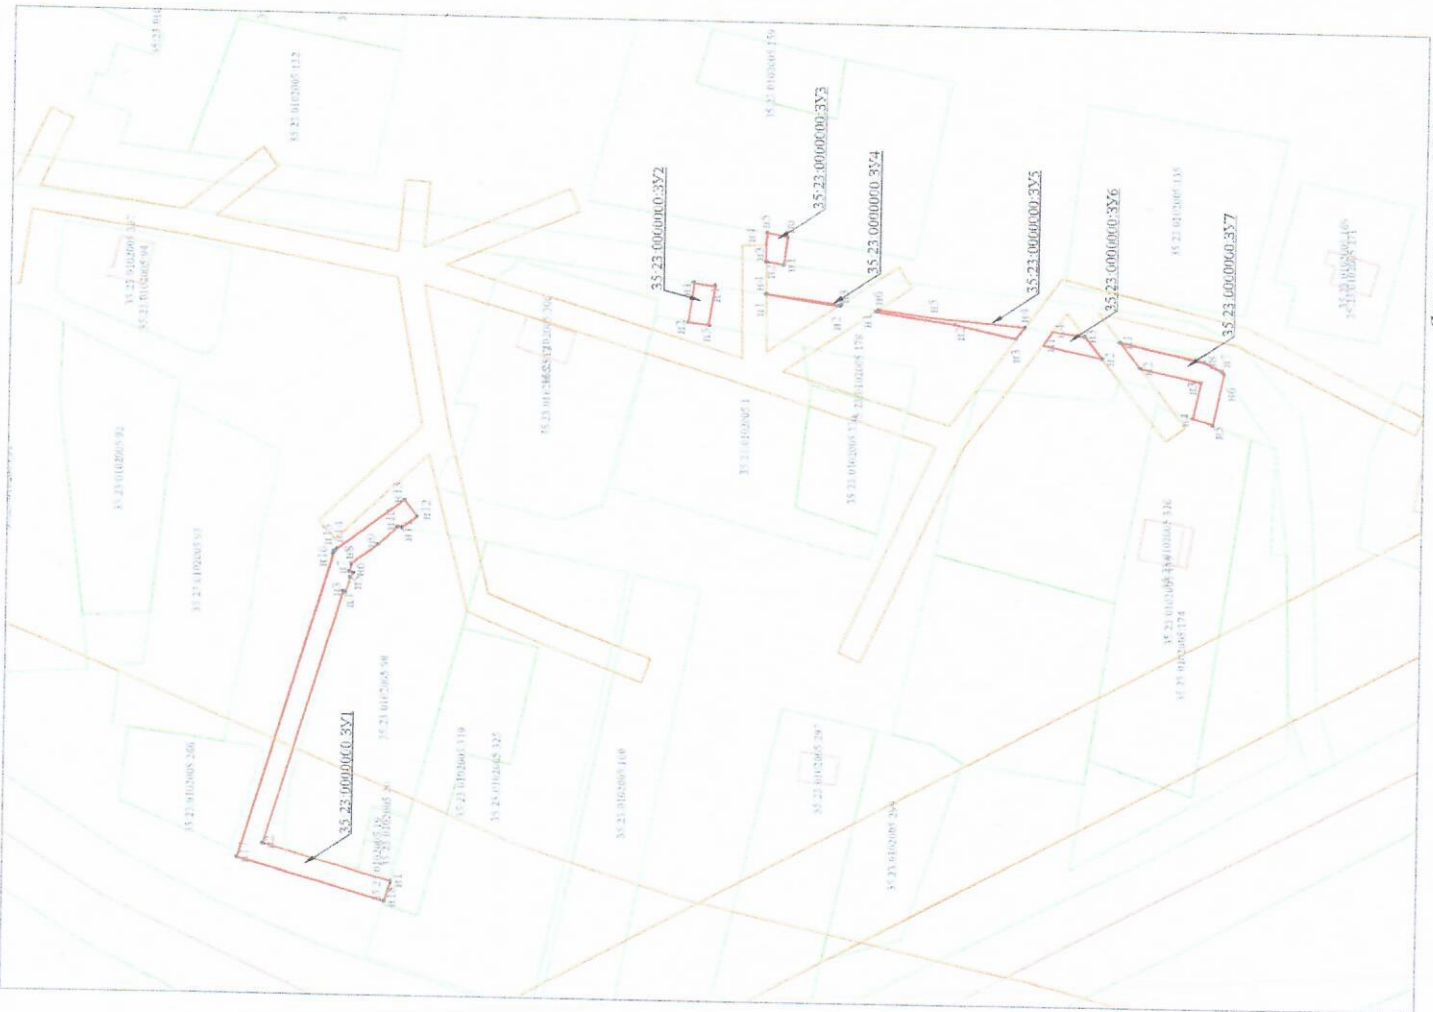

- вновь образованная часть границы, сведения о которой достаточны для определения ее местоположения
- существующая часть границы, имеющаяся в ЕТРН, сведения о которой достаточны для определения ее местоположения
- граница населенного пункта
- граница кадастрового квартала
- граница территориальной зоны или иной характеристика точка границы, сведения о которой позволяют однозначно определить ее положение на местности

35-23-0102005 - номер кадастрового квартала  
 35-23-0102005-282 - кадастровый номер объекта недвижимости  
 35-23-00000000-3У1 - обозначение образуемой части земельного участка

Система координат: МСК-35 зона 2  
 Масштаб: 1:1000

Утверждена  
 Постановлением Администрации  
 Шекснинского муниципального района  
 от \_\_\_\_\_ № \_\_\_\_\_

Схема границ земель или части земельного участка на кадастровом плане территории для размещения  
 объекта:  
 «Распределительные газопроводы с газопроводами вводами д. Раменье Ершовского сельского поселения  
 Шекснинского района 3-я очередь строительства (шифр 35-21-360-003677)»

Условный номер земельного участка 35:23:0000000:3У1		
Площадь земельного участка 412 кв. м.		
Обозначение характерных точек границ	Координаты, м	
	X	Y
н1	381707.0648	2246461.0242
н2	381731.6627	2246468.0060
н3	381717.0125	2246516.6423
н4	381716.4711	2246516.4906
н5	381715.6700	2246519.3500
н6	381715.0532	2246520.1531
н7	381715.8770	2246520.4119
н8	381715.4244	2246521.9144
н9	381710.3277	2246525.7130
н10	381706.7300	2246529.1600
н11	381705.8708	2246529.0348
н12	381703.0032	2246531.1720
н13	381705.3935	2246534.3792
н14	381718.3124	2246524.7507
н15	381718.7814	2246524.2678
н16	381719.0754	2246523.6623
н17	381736.6650	2246465.2679
н18	381708.1385	2246457.1710
н1	381707.0648	2246461.0242

Утверждена  
 Постановлением Администрации  
 Шекснинского муниципального района  
 от \_\_\_\_\_ № \_\_\_\_\_

Схема границ земель или части земельного участка на кадастровом плане территории для размещения  
 объекта:  
 «Распределительные газопроводы с газопроводами вводами д. Раменье Ершовского сельского поселения  
 Шекснинского района 3-я очередь строительства (шифр 35-21-360-003677)»

Условный номер земельного участка 35:23:0000000:3У2

Площадь земельного участка 2,3 кв. м.

Обозначение характерных точек границ	Координаты, м	
	X	Y
н1	381650.2107	2246577.4861
н2	381651.2657	2246569.9394
н3	381647.3209	2246569.2660
н4	381646.2454	2246576.9296
н1	381650.2107	2246577.4861

Условный номер земельного участка 35:23:0000000:3У3

Площадь земельного участка 20,4 кв. м.

Обозначение характерных точек границ	Координаты, м	
	X	Y
н1	381633.0450	2246581.2712
н2	381636.2885	2246581.6734
н3	381636.3400	2246584.8700
н4	381636.5813	2246584.8660
н5	381636.2479	2246587.2513
н6	381632.2976	2246586.6177
н1	381633.0450	2246581.2712

Условный номер земельного участка 35:23:0000000:3У4

Площадь земельного участка 2,9 кв. м.

Обозначение характерных точек границ	Координаты, м	
	X	Y
н1	381636.1895	2246575.5184
н2	381622.2401	2246573.5609
н3	382271.9310	2246567.8325
н4	381621.8342	2246575.6124
н1	381636.1895	2246575.5184

Утверждена  
Постановлением Администрации  
Шекснинского муниципального района  
от \_\_\_\_\_ № \_\_\_\_\_

Схема границ земель или части земельного участка на кадастровом плане территории для размещения  
объекта:  
«Распределительные газопроводы с газопроводами вводами д. Раменье Ершовского сельского поселения  
Шекснинского района 3-я очередь строительства (шифр 35-21-360-003677)»

Условный номер земельного участка 35:23:0000000:3У5

Площадь земельного участка 29,5 кв. м.

Обозначение характерных точек границ	Координаты, м	
	X	Y
н1	381615.0992	2246572.5587
н2	381599.7500	2246570.4047
н3	381587.8611	2246849.0642
н4	381586.2223	2246570.0262
н5	381603.8400	2246571.6000
н6	381614.5464	2246572.9279
н1	381615.0992	2246572.5587

Условный номер земельного участка 35:23:0000000:3У6

Площадь земельного участка 29,5 кв. м.

Обозначение характерных точек границ	Координаты, м	
	X	Y
н1	381582.7090	2246566.7178
н2	381571.1950	2246564.2267
н3	381574.6129	2246568.5535
н4	381580.7346	2246569.3618
н1	381582.7090	2246566.7178

Условный номер земельного участка 35:23:0000000:3У7

Площадь земельного участка 100,0 кв. м.

Обозначение характерных точек границ	Координаты, м	
	X	Y
н1	381567.7057	2246567.5533
н2	381563.8174	2246562.6305
н3	381552.0268	2246560.0795
н4	381553.5240	2246553.1628
н5	381549.7261	2246551.8019
н6	381547.5798	2246561.7061
н7	381547.9800	2246562.2700
н8	381551.3587	2246564.0108
н1	381567.7057	2246567.5533