



АДМИНИСТРАЦИЯ ШЕКСНИНСКОГО МУНИЦИПАЛЬНОГО РАЙОНА

ПОСТАНОВЛЕНИЕ

от 08.12.2022. года

п.Шексна

№ 1504

О выдаче разрешения акционерному обществу «Газпром газораспределение Вологда» на размещение объектов на землях или земельных участках, находящихся в муниципальной собственности или государственная собственность на которые не разграничена, в д. Раменье Шекснинского района

Рассмотрев заявление акционерного общества «Газпром газораспределение Вологда», руководствуясь статьями 39.33, 39.34 Земельного кодекса Российской Федерации, постановлением Правительства Вологодской области от 28 декабря 2015 года № 1208 «Об утверждении Порядка и условий размещения на территории Вологодской области объектов на землях или земельных участках, находящихся в государственной или муниципальной собственности, без предоставления земельных участков и установления сервитутов», статьей 32.2 Устава Шекснинского муниципального района,
ПОСТАНОВЛЯЮ:

1. Выдать акционерному обществу «Газпром газораспределение Вологда» (ИНН 3525025360, ОГРН 1023500873626, юридический адрес: Вологодская область, г. Вологда, ул. Саммера, д. 4А) сроком с 10 декабря 2022 года на 2 года разрешение на размещение объекта: газопровод, для размещения которого не требуется разрешение на строительство, с наименованием «Распределительные газопроводы с газопроводами вводами д. Раменье Ершовского сельского поселения Шекснинского района 1-ая очередь строительства (шифр 35-21-360-003676). Догазификация», цель использования объекта: технологическое присоединение, в соответствии с приложенной схемой границ земель или части земельного участка на кадастровом плане территории на земельных участках площадью 42,7 кв.м., 2,94 кв.м., 5 кв.м., 0,5 кв.м., 4 кв.м., 4 кв.м., 30,3 кв.м., в кадастровом квартале 35:23:0102005, расположенном на землях категории «земли населенных пунктов» по адресу: Вологодская область, Шекснинский район, д. Раменье.

2. Акционерное общество «Газпром газораспределение Вологда» обязано использовать земли или земельные участки в соответствии с действующим законодательством, возвратить земли или земельный участок, в

отношении которого выдано решение о размещении объекта, в состоянии и качество не хуже первоначального.

В случае, если использование земель или земельных участков, либо их части, на основании данного разрешения привело к порче либо уничтожению плодородного слоя почвы в границах таких земель или земельных участков, либо их части, акционерное общество «Газпром газораспределение Вологда» обязано:

привести такие земли или земельные участки, либо их части, в состояние, пригодное для их использования в соответствии с разрешенным использованием;

выполнить необходимые работы по рекультивации таких земель или земельных участков, либо их части.

3. Решение о прекращении действия решения о размещении объекта принимается в случаях:

если лицом, которому выдано решение о размещении объекта, подано в уполномоченный орган заявление о прекращении действия решения о размещении объекта на землях или земельном участке;

использования или неиспользования земель или земельного участка для целей, не предусмотренных решением о размещении объекта.

4. Настоящее постановление вступает в силу со дня его подписания.


Руководитель администрации
Шекснинского муниципального района



А.В. Соловьев

Утверждена
Постановлением Администрации
Щекотинского муниципального района
от _____ № _____

Схема границ земель или части земельного участка на кадастровом плане территории для размещения
объекта:
«Распределительные газопроводы с газопроводами вводами д. Раменье Ериповского сельского поселения
Щекотинского района 1-ая очередь строительства (шпфр 35-21-360-003676)»

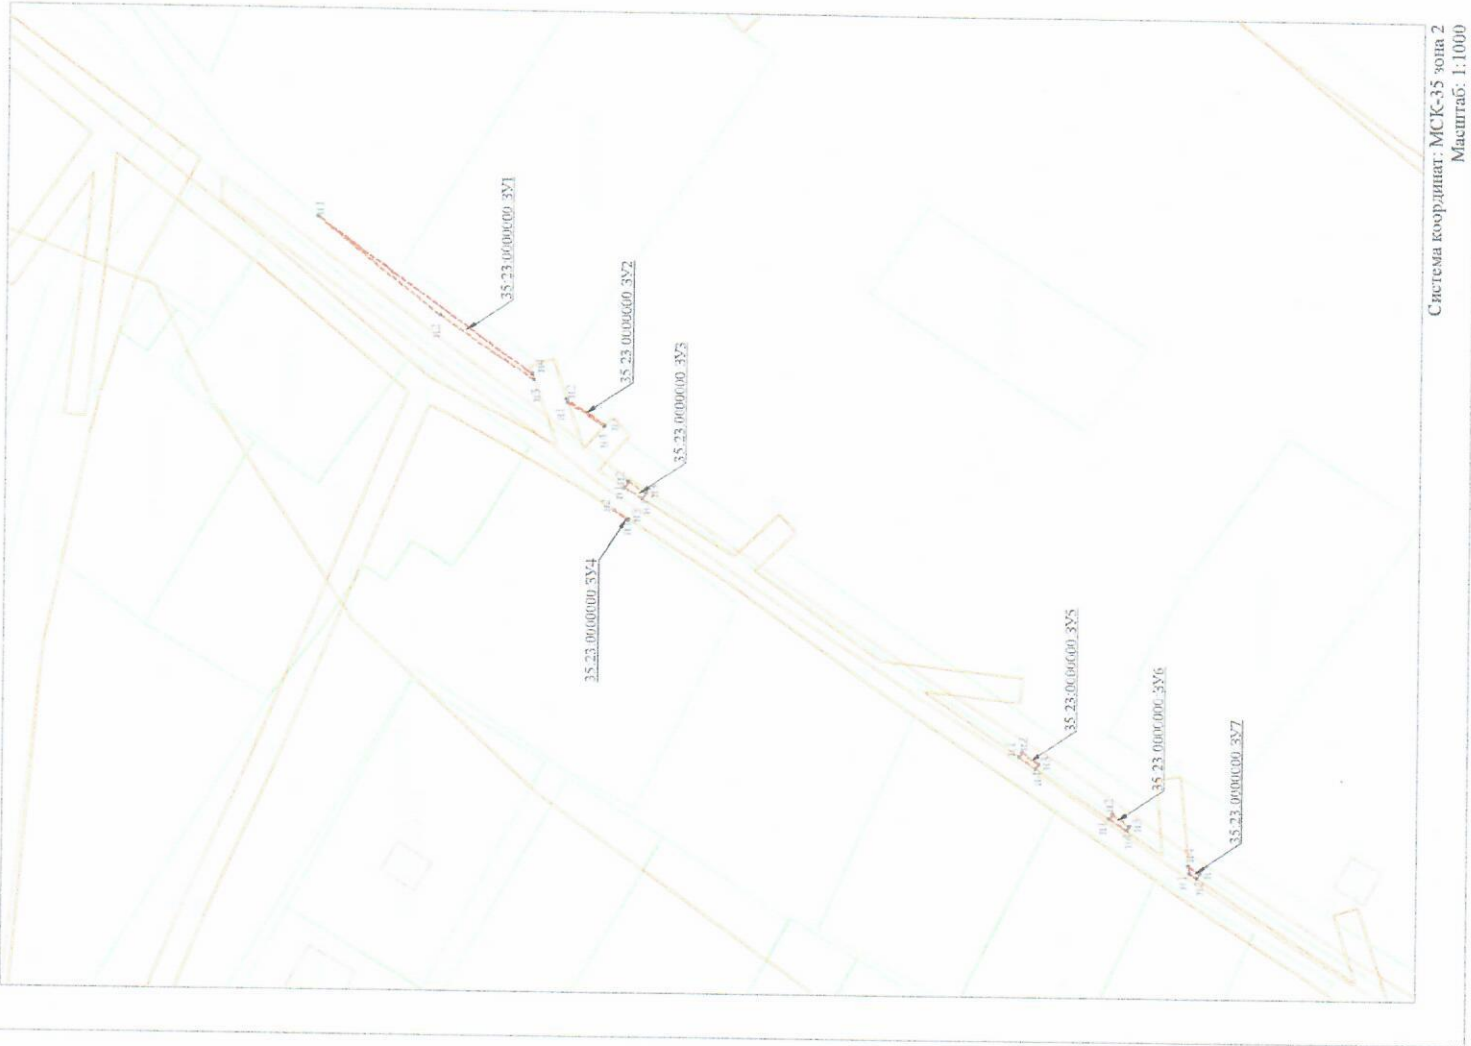

- вновь образованная часть границ, сведения о которой достаточны для определения ее местоположения
- существующая часть границ, имеющиеся в ЕГРН, сведения о которой достаточны для определения ее местоположения
- граница населенного пункта
- граница кадастрового квартала
- граница территориальной зоны или иной характерная точка границы, сведения о которой позволяют однозначно определить ее положение на местности
- 35:23:0102005 - номер кадастрового квартала
- 35:23:0102005:282 - кадастровый номер объекта недвижимости
- 35:23:0000000:3У1 - обозначение образуемой части земельного участка

Система координат: МСК-35 зона 2
Масштаб: 1:1000

Утверждена
Постановлением Администрации
Шекснинского муниципального района
от _____ № _____

**Схема границ земель или части земельного участка на кадастровом плане территории для размещения
объекта:
«Распределительные газопроводы с газопроводами вводами д. Раменье Ершовского сельского поселения
Шекснинского района 1-ая очередь строительства (шифр 35-21-360-003676)»**

Условный номер земельного участка 35:23:0000000:3У1		
Площадь земельного участка 42,7 кв. м.		
Обозначение характерных точек границ	Координаты, м	
	X	Y
н1	382313.7832	2246888.6863
н2	382290.1700	2246870.2000
н3	382271.9310	2246858.0347
н4	382272.3237	2246859.1728
н1	382313.7832	2246888.6863
Условный номер земельного участка 35:23:0000000:3У2		
Площадь земельного участка 2,94 кв. м.		
Обозначение характерных точек границ	Координаты, м	
	X	Y
н1	382265.3365	2246853.6362
н2	382265.5937	2246854.3819
н3	382258.1235	2246849.0642
н4	382258.2587	2246848.9168
н1	382265.3365	2246853.6362
Условный номер земельного участка 35:23:0000000:3У3		
Площадь земельного участка 5,0 кв. м.		
Обозначение характерных точек границ	Координаты, м	
	X	Y
н1	382254.1390	2246837.2948
н2	382253.4034	2246838.4425
н3	382250.1498	2246836.2710
н4	382250.7916	2246835.2456
н1	382254.1390	2246837.2948
Условный номер земельного участка 35:23:0000000:3У4		
Площадь земельного участка 0,5 кв. м.		
Обозначение характерных точек границ	Координаты, м	
	X	Y
н1	382253.4785	2246830.9531
н2	382256.2097	2246832.9360
н3	382253.3376	2246831.1783
н1	382253.4785	2246830.9531

Утверждена
 Постановлением Администрации
 Шекснинского муниципального района
 от _____ № _____

Схема границ земель или части земельного участка на кадастровом плане территории для размещения
 объекта:
 «Распределительные газопроводы с газопроводами вводами д. Раменье Ершовского сельского поселения
 Шекснинского района 1-ая очередь строительства (шифр 35-21-360-003676)»

Условный номер земельного участка 35:23:0000000:3У5		
Площадь земельного участка 4,0 кв. м.		
Обозначение характерных точек границ	Координаты, м	
	X	Y
н1	382177.4892	2246786.5494
н2	382176.9550	2246787.4204
н3	382173.6748	2246785.2312
н4	382174.2122	2246784.3671
н1	382177.4892	2246786.5494
Условный номер земельного участка 35:23:0000000:3У6		
Площадь земельного участка 4,0 кв. м.		
Обозначение характерных точек границ	Координаты, м	
	X	Y
н1	382159.9117	2246774.8437
н2	382159.3803	2246775.6910
н3	382156.0519	2246773.4696
н4	382156.5812	2246772.6258
н1	382159.9117	2246774.8437
Условный номер земельного участка 35:23:0000000:3У7		
Площадь земельного участка 30,3 кв. м.		
Обозначение характерных точек границ	Координаты, м	
	X	Y
н1	382144.4800	2246764.5500
н2	382142.9395	2246763.5497
н3	382142.3605	2246764.4739
н4	382144.6025	2246765.8381
н1	382144.4800	2246764.5500