



АДМИНИСТРАЦИЯ ШЕКСНИНСКОГО МУНИЦИПАЛЬНОГО РАЙОНА
ПОСТАНОВЛЕНИЕ

от 14.12.2022 года

п.Шексна

№ 1533

О выдаче разрешения акционерному обществу «Газпром газораспределение Вологда» на размещение объектов на землях или земельных участках, находящихся в муниципальной собственности или государственная собственность на которые не разграничена, в д. Березник Шекснинского района

Рассмотрев заявление акционерного общества «Газпром газораспределение Вологда», руководствуясь статьями 39.33, 39.34 Земельного кодекса Российской Федерации, постановлением Правительства Вологодской области от 28 декабря 2015 года № 1208 «Об утверждении Порядка и условий размещения на территории Вологодской области объектов на землях или земельных участках, находящихся в государственной или муниципальной собственности, без предоставления земельных участков и установления сервитутов», статьей 32.2 Устава Шекснинского муниципального района,
ПОСТАНОВЛЯЮ:

1. Выдать акционерному обществу «Газпром газораспределение Вологда» (ИНН 3525025360, ОГРН 1023500873626, юридический адрес: Вологодская область, г. Вологда, ул. Саммера, д. 4А) сроком с 15 декабря 2022 года на 7 лет разрешение на размещение объекта: газопровод, для размещения которого не требуется разрешение на строительство, с наименованием «УГС 162578 Вологодская обл., Шекснинский р-н, Березник д., дом № 18, до ЗУ с КН 35:23:0101003:85, код 19/14л-014350», цель использования объекта: технологическое присоединение, в соответствии с приложенной схемой границ земель или части земельного участка на кадастровом плане территории на земельном участке площадью 12 кв.м., в кадастровом квартале 35:23:0101003, расположенном на землях категории «земли населенных пунктов» по адресу: Вологодская область, Шекснинский район, д. Березник.

2. Акционерное общество «Газпром газораспределение Вологда» обязано использовать земли или земельные участки в соответствии с действующим законодательством, возвратить земли или земельный участок, в отношении которого выдано решение о размещении объекта, в состоянии и качестве не хуже первоначального.

В случае, если использование земель или земельных участков, либо их части, на основании данного разрешения привело к порче либо уничтожению плодородного слоя почвы в границах таких земель или земельных участков, либо их части, акционерное общество «Газпром газораспределение Вологда» обязано:

привести такие земли или земельные участки, либо их части, в состояние, пригодное для их использования в соответствии с разрешенным использованием;

выполнить необходимые работы по рекультивации таких земель или земельных участков, либо их части.

3. Решение о прекращении действия решения о размещении объекта принимается в случаях:

если лицом, которому выдано решение о размещении объекта, подано в уполномоченный орган заявление о прекращении действия решения о размещении объекта на землях или земельном участке;

использования или неиспользования земель или земельного участка для целей, не предусмотренных решением о размещении объекта.

4. Настоящее постановление вступает в силу со дня его подписания.

Руководитель администрации
Шекснинского муниципального района




А.В. Соловьев

Утверждена

от _____ № _____

Схема границ земель или части земельного участка на кадастровом плане территории для размещения объекта: УГС 162578, Вологодская обл, Шекснинский р-п, Березник д, дом № 18 до границы земельного участка с кадастровым номером 35:25:0101003:85, код 19\14д-014350

Условный номер земельного участка – :ЗУ1		
Площадь земельного участка 12 м ²		
Обозначение характерных точек границ	Координаты, м	
	X	Y
1	2	3
1	389723.59	2239331.28
2	389721.07	2239334.39
3	389718.75	2239332.50
4	389721.27	2239329.40
1	389723.59	2239331.28

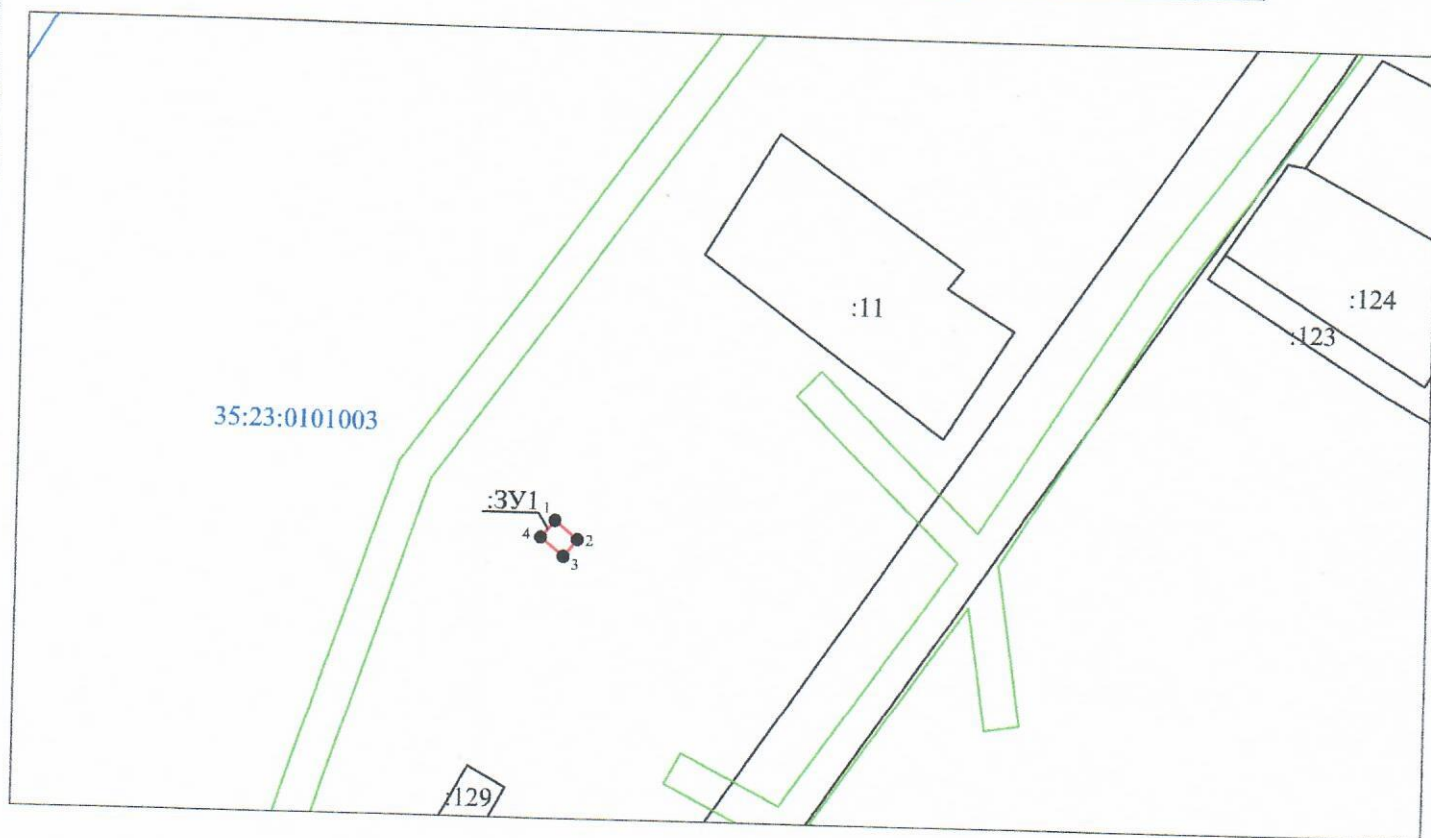

Масштаб 1:1000

Система координат: МСК-35 2 зона

Условные обозначения:

- - вновь образованная часть границы, сведения о которой достаточны для определения ее местоположения
- - существующая часть границы, имеющиеся в ЕГРН, сведения о которой достаточны для определения ее местоположения
- - граница ОКС
- - граница зоны с особыми условиями использования территории
- - граница кадастрового квартала
- - характерная точка границы, сведения о которой позволяют однозначно определить ее положение на местности
- : ЗУ1 - обозначение образуемого земельного участка
- 35:23:0101003 - номер кадастрового квартала
- :49 - кадастровый номер объекта недвижимости