



АДМИНИСТРАЦИЯ ШЕКСНИНСКОГО МУНИЦИПАЛЬНОГО РАЙОНА

ПОСТАНОВЛЕНИЕ

от 19.01.2023 года

п.Шексна

№ 36

О выдаче разрешения акционерному обществу «Газпром газораспределение Вологда» на размещение объектов на землях или земельных участках, находящихся в муниципальной собственности или государственная собственность на которые не разграничена, в д. Иванково Шекснинского района

Рассмотрев заявление акционерного общества «Газпром газораспределение Вологда», руководствуясь статьями 39.33, 39.34 Земельного кодекса Российской Федерации, постановлением Правительства Вологодской области от 28 декабря 2015 года № 1208 «Об утверждении Порядка и условий размещения на территории Вологодской области объектов на землях или земельных участках, находящихся в государственной или муниципальной собственности, без предоставления земельных участков и установления сервитутов», статьей 32.2 Устава Шекснинского муниципального района,
ПОСТАНОВЛЯЮ:

1. Выдать акционерному обществу «Газпром газораспределение Вологда» (ИНН 3525025360, ОГРН 1023500873626, юридический адрес: Вологодская область, г. Вологда, ул. Саммера, д. 4А) сроком с 20 января 2023 года на 7 лет разрешение на размещение объекта: газопровод, для размещения которого не требуется разрешение на строительство, с наименованием «УГС 162572, Вологодская обл., Шекснинский р-н, Иванково д, до ЗУ с КН 35:23:0102035:167, код 19/14д-018348 – т.вр. Инв. № 00-006789», цель использования объекта: технологическое присоединение, в соответствии с приложенной схемой границ земель или части земельного участка на кадастровом плане территории:

на части площадью 21 кв.м. земельного участка с кадастровым номером 35:23:0102035:301, площадью 3145 кв.м., с разрешенным использованием «автомобильный транспорт», расположенного на землях категории «земли населенных пунктов» по адресу: Российская Федерация, Вологодская область, Шекснинский район, сельское поселение Нифантовское, д. Иванково, ул. Березовая;

на земельном участке площадью 165 кв.м., в кадастровом квартале 35:23:0102035, расположенном на землях категории «земли населенных пунктов» по адресу: Вологодская область, Шекснинский район, д. Иванково.

2. Акционерное общество «Газпром газораспределение Вологда» обязано использовать земли или земельные участки в соответствии с действующим законодательством, возвратить земли или земельный участок, в отношении которого выдано решение о размещении объекта, в состоянии и качество не хуже первоначального.

В случае, если использование земель или земельных участков, либо их части, на основании данного разрешения привело к порче либо уничтожению плодородного слоя почвы в границах таких земель или земельных участков, либо их части, акционерное общество «Газпром газораспределение Вологда» обязано:

привести такие земли или земельные участки, либо их части, в состояние, пригодное для их использования в соответствии с разрешенным использованием;

выполнить необходимые работы по рекультивации таких земель или земельных участков, либо их части.

3. Решение о прекращении действия решения о размещении объекта принимается в случаях:

если лицом, которому выдано решение о размещении объекта, подано в уполномоченный орган заявление о прекращении действия решения о размещении объекта на землях или земельном участке;

использования или неиспользования земель или земельного участка для целей, не предусмотренных решением о размещении объекта.

4. Настоящее постановление вступает в силу со дня его подписания.

Руководитель администрации
Шекснинского муниципального района




А.В. Соловьев

от _____ № _____

Схема границ земель или части земельного участка на кадастровом плане территории для размещения объекта: УГС 162572, Вологодская обл, Шекснинский р-н, Иванково д до ЗУ с КН 35:23:0102035:167, код 19\14д-018348 - т.вр. Инв. №00-006789

Условный номер земельного участка :ЗУ1
 площадь земельного участка 165 кв.м.
 обозначение характерных точек

точек	Координаты, м	
	X	Y
1	357812.76	2240343.63
2	357814.44	2240347.26
3	357810.53	2240349.01
4	357801.93	2240351.64
5	357794.27	2240353.79
6	357784.11	2240356.49
7	357781.44	2240357.31
8	357776.74	2240358.59
9	357771.89	2240359.91
10	357770.92	2240356.49
11	357793.55	2240350.29
12	357798.43	2240348.47
13	357800.80	2240347.80
14	357809.12	2240345.25

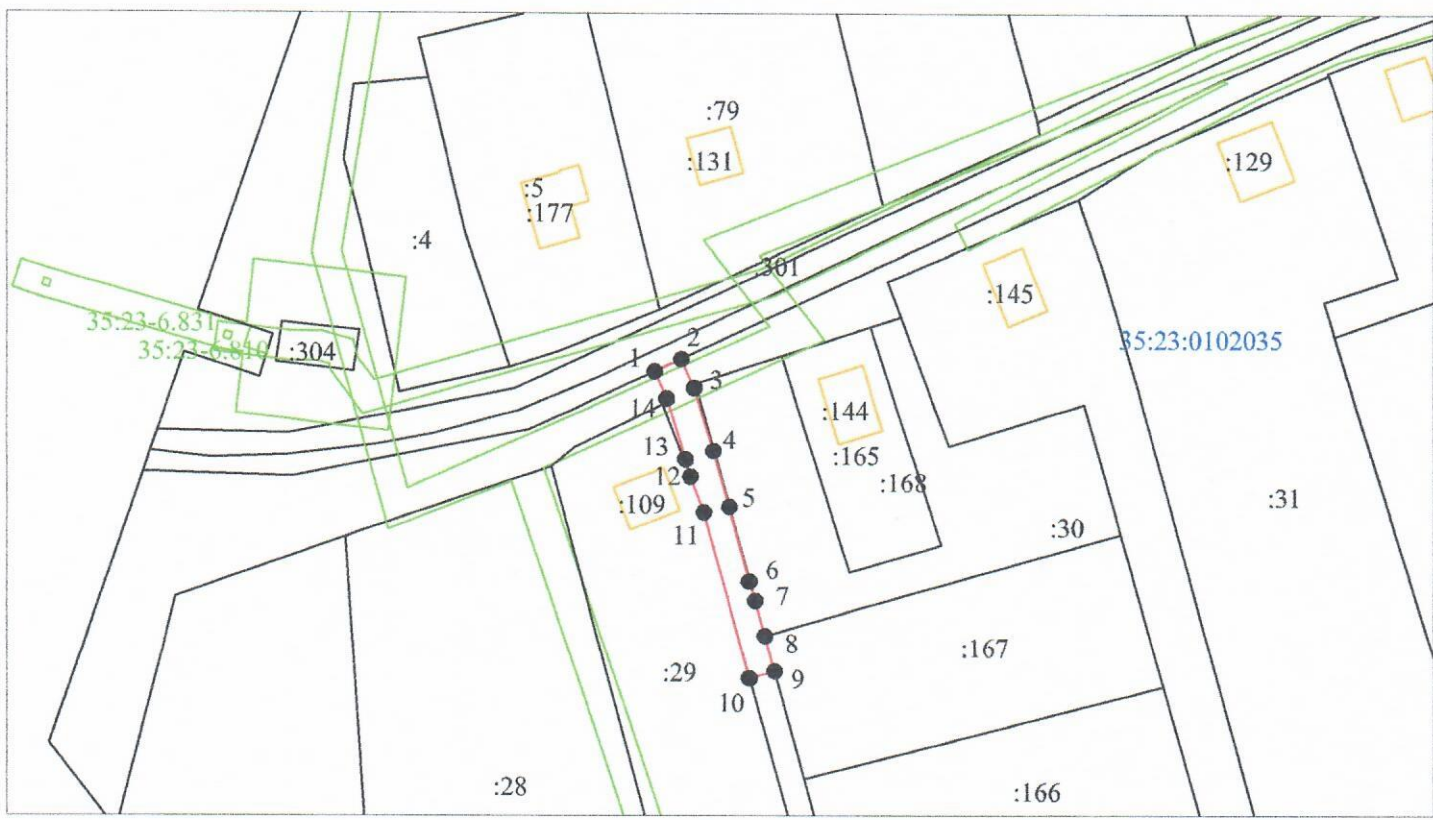

Масштаб 1:1000

Система координат: МСК-35 2 зона

Условные обозначения:

- - вновь образованная часть границы, сведения о которой достаточны для определения ее местоположения
- - существующая часть границы, имеющиеся в ЕГРН, сведения о которой достаточны для определения ее местоположения
- - граница ОКС
- - граница зоны с особыми условиями использования территории
- - граница кадастрового квартала
- - характерная точка границы, сведения о которой позволяют однозначно определить ее положение на местности
- : ЗУ1 - обозначение образуемого земельного участка
- 35:23:0102035 - номер кадастрового квартала
- :75 - кадастровый номер объекта недвижимости

Утверждена

от _____ № _____

Схема границ земель или части земельного участка на кадастровом плане территории для размещения объекта: УГС 162572, Вологодская обл, Шекснинский р-н, Иванково д до ЗУ с КН 35:23:0102035:167, код 19\14д-018348 - т.вр. Инв №00-006789

Кадастровый номер земельного участка :301/чзу1

площадь земельного участка 21 кв.м.

обозначение характерных

Координаты, м

точек	X	Y
1	357817.71	2240341.42
2	357819.19	2240345.14
3	357814.44	2240347.26
4	357812.76	2240343.63



Система координат: МСК-35 2 зона

Масштаб 1:1000

Условные обозначения:

- - вновь образованная часть границы, сведения о которой достаточны для определения ее местоположения
- - существующая часть границы, имеющиеся в ЕГРН, сведения о которой достаточны для определения ее местоположения
- - граница ОКС
- - граница зоны с особыми условиями использования территории
- - граница кадастрового квартала
- - характерная точка границы, сведения о которой позволяют однозначно определить ее положение на местности
- :301/чзу1 - обозначение образуемого земельного участка
- 35:23:0102035 - номер кадастрового квартала
- :75 - кадастровый номер объекта недвижимости