



АДМИНИСТРАЦИЯ ШЕКСНИНСКОГО МУНИЦИПАЛЬНОГО РАЙОНА

ПОСТАНОВЛЕНИЕ

от 25.05.2022 года

№ 572

п.Шексна

О выдаче разрешения АО «Газпром газораспределение Вологда» на размещение объектов на землях или земельных участках, находящихся в муниципальной собственности или государственная собственность на которые не разграничена, в п. Чебсара ул. Армейская Шекснинского района Вологодской области

Рассмотрев заявление акционерного общества «Газпром газораспределение Вологда», руководствуясь статьями 39.33, 39.34 Земельного кодекса Российской Федерации, постановлением Правительства Вологодской области от 28 декабря 2015 года № 1208 «Об утверждении Порядка и условий размещения на территории Вологодской области объектов на землях или земельных участках, находящихся в государственной или муниципальной собственности, без предоставления земельных участков и установления сервитутов», статьей 32.2 Устава Шекснинского муниципального района,
ПОСТАНОВЛЯЮ:

1. Выдать акционерному обществу «Газпром газораспределение Вологда» (ИНН 3525025360, ОГРН 1023500873626, юридический адрес: Вологодская область, г. Вологда, ул. Саммера, д. 4А) сроком с 01 июня 2022 года на 2 года разрешение на размещение объекта: «Участок газораспределительной сети 162580, Вологодская обл., Шекснинский р-н, Чебсара рп, Армейская ул., дом № 9, до границы земельного участка с кадастровым номером 35:23:0206004:269, код стройки 19/14с-008319», цель использования объекта: технологическое присоединение, в соответствии с приложенной схемой границ земель или части земельного участка на кадастровом плане территории:

на земельном участке площадью 51 кв.м., в кадастровом квартале 35:23:0206004, расположенном на землях категории «земли населенных пунктов» по адресу: Вологодская область, Шекснинский район, п. Чебсара;

на части площадью 13 кв.м. земельного участка с кадастровым номером 35:23:0206004:777, площадью 3324 кв.м., с разрешенным использованием «трубопроводный транспорт», расположенного на землях категории «земли населенных пунктов» по адресу: Вологодская область, Шекснинский район, п. Чебсара.

2. Акционерное общество «Газпром газораспределение Вологда» обязано использовать земли или земельные участки в соответствии с действующим законодательством, возвратить земли или земельный участок, в отношении которого выдано решение о размещении объекта, в состояние и качество не хуже первоначального.

В случае, если использование земель или земельных участков, либо их части, на основании данного разрешения привело к порче либо уничтожению плодородного слоя почвы в границах таких земель или земельных участков, либо их части, акционерное общество «Газпром газораспределение Вологда» обязано:

привести такие земли или земельные участки, либо их части, в состояние, пригодное для их использования в соответствии с разрешенным использованием;

выполнить необходимые работы по рекультивации таких земель или земельных участков, либо их части.

3. Решение о прекращении действия решения о размещении объекта принимается в случаях:

если лицом, которому выдано решение о размещении объекта, подано в уполномоченный орган заявление о прекращении действия решения о размещении объекта на землях или земельном участке;

использования или неиспользования земель или земельного участка для целей, не предусмотренных решением о размещении объекта.


4. Настоящее постановление вступает в силу со дня его подписания.

Руководитель администрации
Шекснинского муниципального района



С.М. Меньшиков

Схема границ земель или части земельного участка на кадастровом плане территории для размещения объекта: "Участок газораспределительной сети 162580, Вологодская обл, Шекснинский р-н, Чебсара рп, Армейская ул, дом № 9, до границы земельного участка с кадастровым номером 35:23:0206004:269, код стройки 19\14с-008319"

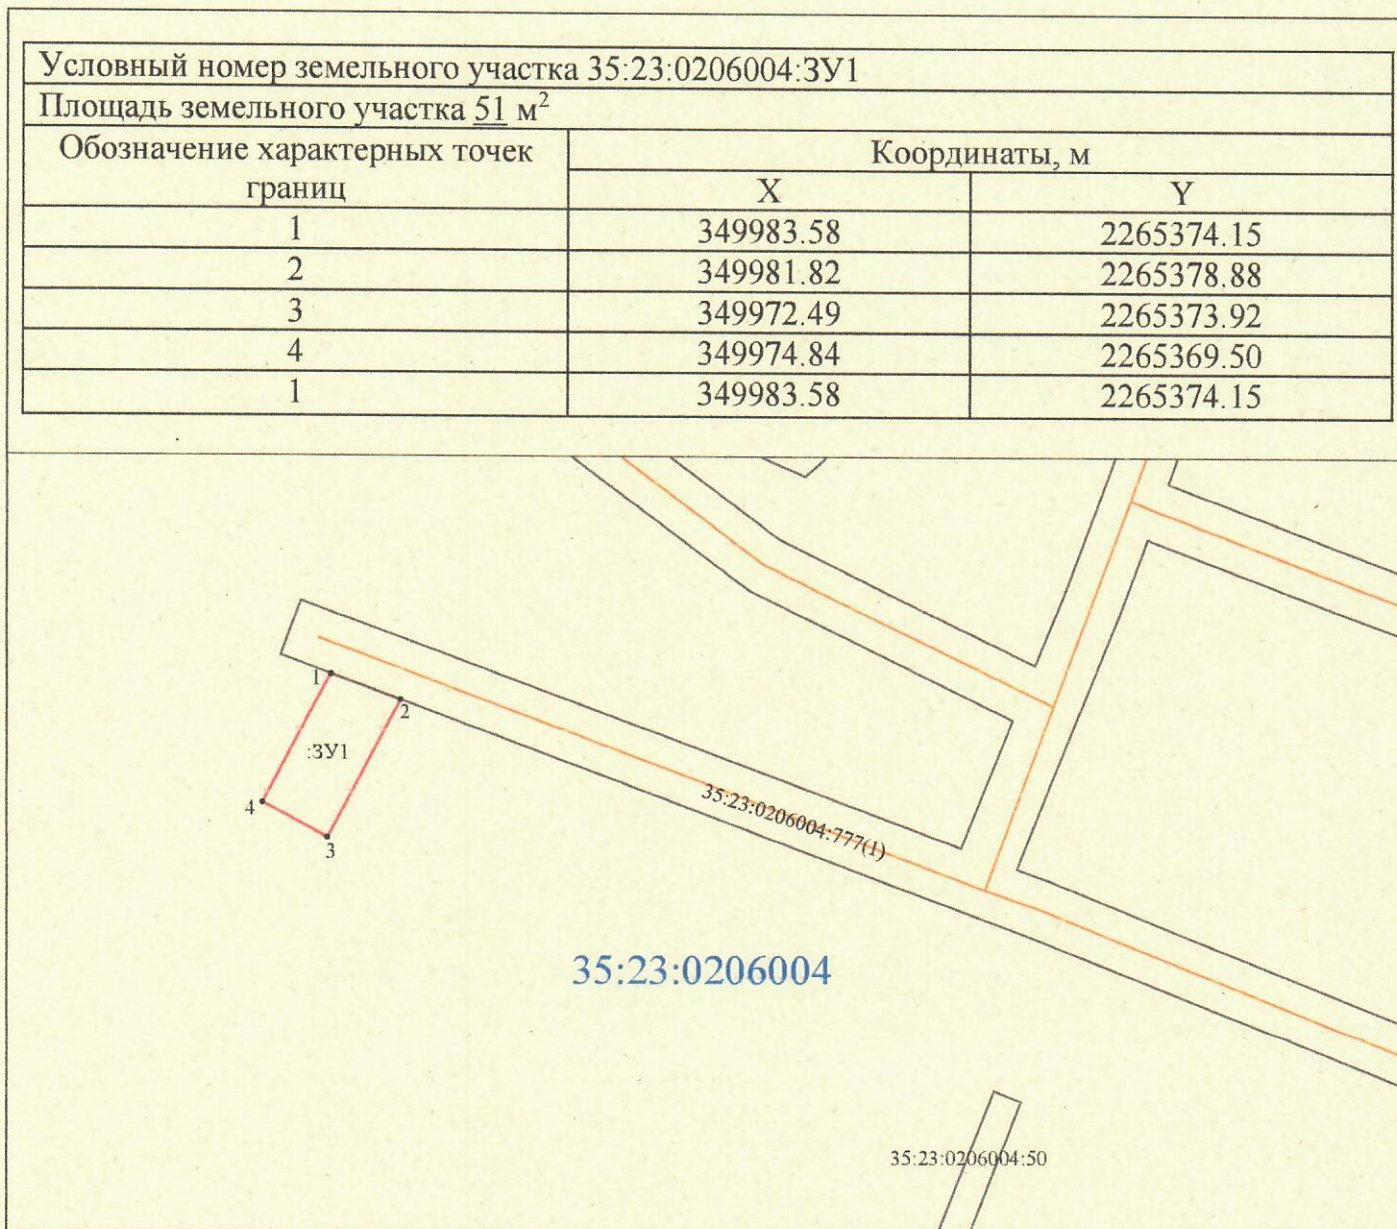

Масштаб 1:500

Условные обозначения:

- - вновь образованная часть границы, сведения о которой достаточны для определения ее местоположения
- - существующая часть границы, имеющиеся в ЕГРН сведения о которой достаточны для определения ее местоположения
- - контур ОКС
- - границы зон с особыми условиями использования территории
- 1 • - обозначение характерной точки границы, сведения о которой позволяют однозначно определить ее положение на местности
- 35:23:0206004 - граница и номер кадастрового квартала
- :493 - обозначение земельного участка, сведения о котором содержатся в ЕГРН
- :3У1 - обозначение образуемого земельного участка

Схема границ земель или части земельного участка на кадастровом плане территории для размещения объекта: "Участок газораспределительной сети 162580, Вологодская обл, Шекснинский р-н, Чибсара рп, Армейская ул, дом № 9, до границы земельного участка с кадастровым номером 35:23:0206004:269, код стройки 19\14с-008319"

Условный номер части земельного участка 35:23:0206004:777/чзу1		
Площадь части земельного участка 13 м ²		
Обозначение характерных точек границ	Координаты, м	
	X	Y
1	349986.08	2265375.49
2	349983.73	2265379.90
3	349981.82	2265378.88
4	349983.58	2265374.15
1	349986.08	2265375.49

Масштаб 1:500

Условные обозначения:

- - вновь образованная часть границы, сведения о которой достаточны для определения ее местоположения
- - существующая часть границы, имеющиеся в ЕГРН сведения о которой достаточны для определения ее местоположения
- - контур ОКС
- - границы зон с особыми условиями использования территории
- 1 • - обозначение характерной точки границы, сведения о которой позволяют однозначно определить ее положение на местности
- 35:23:0206004 - граница и номер кадастрового квартала
- :493 - обозначение земельного участка, сведения о котором содержатся в ЕГРН
- :777/чзу1 - обозначение части земельного участка