



## АДМИНИСТРАЦИЯ ШЕКСНИНСКОГО МУНИЦИПАЛЬНОГО РАЙОНА

### ПОСТАНОВЛЕНИЕ

от 07.06.2022 года

п.Шексна

№ 650

#### **О выдаче разрешения публичному акционерному обществу «Россети Северо-Запад» на размещение объектов на землях или земельных участках, находящихся в муниципальной собственности или государственная собственность на которые не разграничена, в Шекснинском районе Вологодской области**

Рассмотрев заявление публичного акционерного общества «Россети Северо-Запад», руководствуясь статьями 39.33, 39.34 Земельного кодекса Российской Федерации, постановлением Правительства Вологодской области от 28 декабря 2015 года № 1208 «Об утверждении Порядка и условий размещения на территории Вологодской области объектов на землях или земельных участках, находящихся в государственной или муниципальной собственности, без предоставления земельных участков и установления сервитутов», статьей 32.2 Устава Шекснинского муниципального района, **ПОСТАНОВЛЯЮ:**

1. Выдать публичному акционерному обществу «Россети Северо-Запад», (ИНН 7802312751, ОГРН 1047855175785, юридический адрес: 196247, город Санкт-Петербург, площадь Конституции, дом 3, литер А, помещение 16Н) сроком с 10 июня 2022 года на 3 года разрешение на размещение объекта: «Линии электропередачи классом напряжения до 35 кВ, а также связанные с ними трансформаторные подстанции, распределительные пункты и иное предназначенной для осуществления передачи электрической энергии оборудование, для размещения которых не требуется разрешение на строительство» («Строительство участка ВЛ 0,4 кВ Ф-1 от КТП 10/0,4 кВ 63 кВА «Сельца» в Шекснинском районе (Канифатова А.А. Дог: №ВОЛ-00078-Э-Ч/22 от 21.01.22»), цель использования объекта: технологическое присоединение потребителей к электрическим сетям, в соответствии с приложенной схемой границ земель или части земельного участка на кадастровом плане территории на земельном участке площадью 432 кв.м., в кадастровом квартале 35:23:0202042, расположенном на землях



категории «земли населенных пунктов» по адресу: Вологодская область, Шекснинский район, сельское поселение Чуровское, д. Сельца.

2. Публичное акционерное общество «Россети Северо-Запад» обязано использовать земли или земельные участки в соответствии с действующим законодательством, возвратить земли или земельный участок, в отношении которого выдано решение о размещении объекта, в состояние и качество не хуже первоначального.

В случае, если использование земель или земельных участков, либо их части, на основании данного разрешения привело к порче либо уничтожению плодородного слоя почвы в границах таких земель или земельных участков, либо их части, публичное акционерное общество «Россети Северо-Запад» обязано:

привести такие земли или земельные участки, либо их части, в состояние, пригодное для их использования в соответствии с разрешенным использованием;

выполнить необходимые работы по рекультивации таких земель или земельных участков, либо их части.

3. Решение о прекращении действия решения о размещении объекта принимается в случаях:

если лицом, которому выдано решение о размещении объекта, подано в уполномоченный орган заявление о прекращении действия решения о размещении объекта на землях или земельном участке;

использования или неиспользования земель или земельного участка для целей, не предусмотренных решением о размещении объекта.

4. Настоящее постановление вступает в силу со дня его подписания.

Руководитель администрации  
Шекснинского муниципального района



С.М. Меньшиков



Схема расположения земельного участка на кадастровом плане территории

Условный номер земельного участка : 3У1

Площадь земельного участка : 432 кв. м.


Система координат : МСК 35

Масштаб : 1:2000


Утверждена постановлением администрации

Шекснинского муниципального района

от \_\_\_\_\_ № \_\_\_\_\_

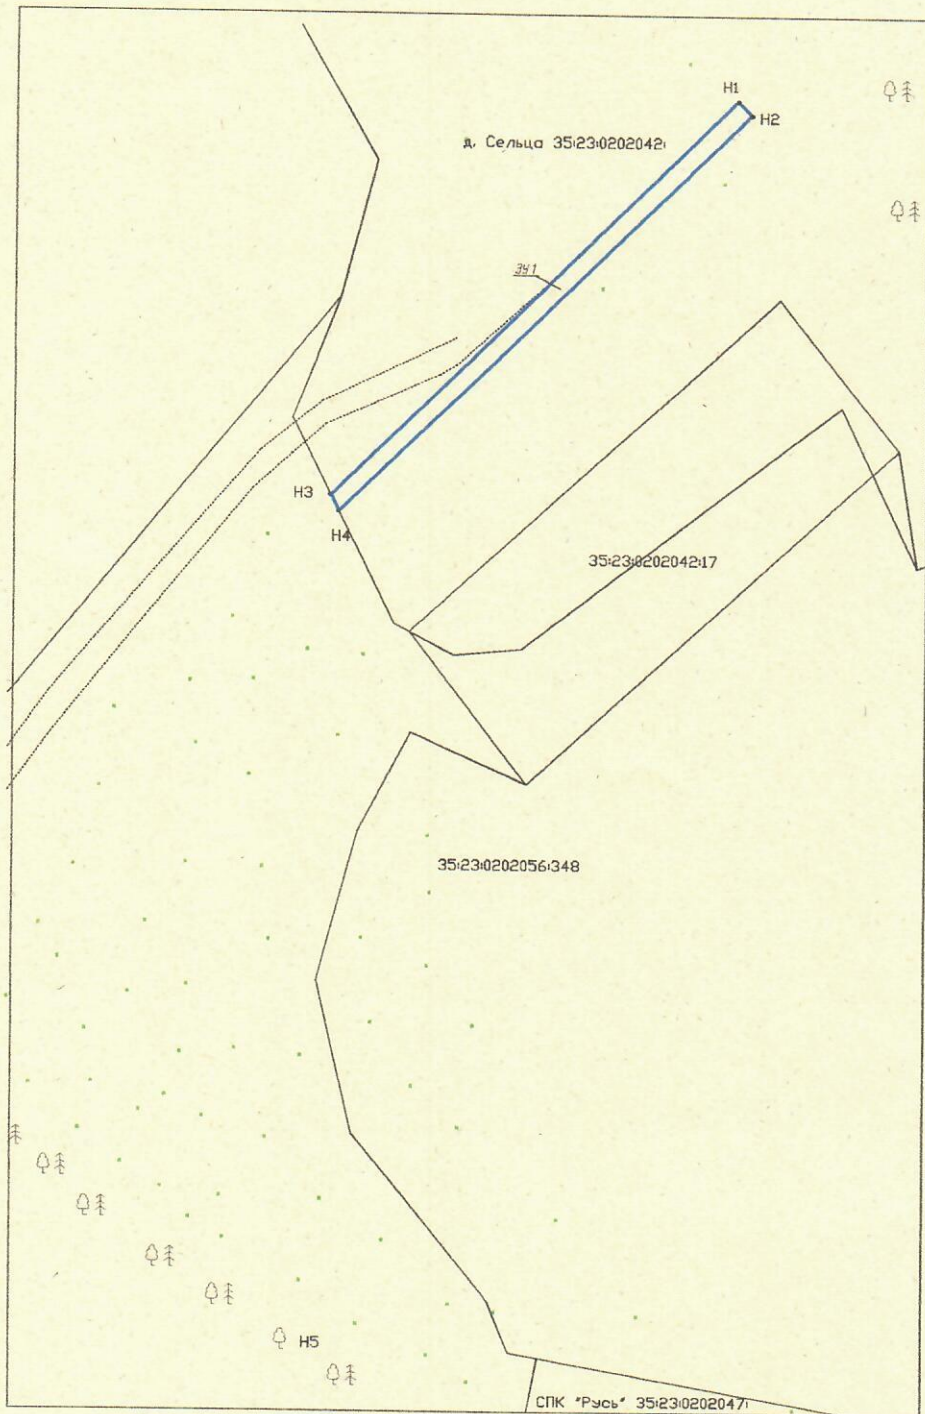

Обозначение характерных точек границ 3У1	x	y
н1	2252659,41	355409,60
н2	2252662,23	355406,76
н3	2252577,18	355329,38
н4	2252578,81	355326,11

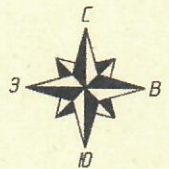

- Условные обозначения:
- 3У1 - обозначение образуемого земельного участка;
  - граница образуемого земельного участка;
  - 35:23:0202042: - номер кадастрового квартала;
  - 35:23:0202042:17 - кадастровый номер земельного участка в границах кадастрового квартала, сведения о котором содержатся в ГКН;
  - граница земельного участка, сведения о которой содержатся в ГКН;
  - н1 - обозначение одной характерной точки границы образуемого земельного участка