

**АДМИНИСТРАЦИЯ ШЕКСНИНСКОГО МУНИЦИПАЛЬНОГО РАЙОНА****ПОСТАНОВЛЕНИЕ**от 08.08.2022 года№ 93д

п.Шексна

**О выдаче разрешения акционерному обществу «ВАД» на использование земель или земельных участков, находящихся в муниципальной собственности или государственная собственность на которые не разграничена**

Руководствуясь статьями 39.33, 39.34 Земельного кодекса Российской Федерации, статьей 32.2 Устава Шекснинского муниципального района, рассмотрев заявление акционерного общества «ВАД»,  
**ПОСТАНОВЛЯЮ:**

1. Выдать акционерному обществу «ВАД» (ИНН 7802059185, ОГРН 1037804006811, юридический адрес: Вологодская область, г. Вологда, ул. Чернышевского, д. 133) для строительства временных или вспомогательных сооружений (включая ограждения, бытовки, навесы), складирование строительных и иных материалов, техники для обеспечения строительства, реконструкции линейных объектов федерального, регионального или местного значения в рамках государственного контракта по объекту: «Капитальный ремонт автомобильной дороги А-114 Вологда-Тихвин-автомобильная дорога Р-21 «Кола» на участке км 85+000 – км 115+400 в Вологодской области. 2 этап» разрешение сроком с 01 августа 2022 года до 16 октября 2024 года на использование части площадью 62540 кв.м. земельного участка с кадастровым номером 35:23:0103053:1041 площадью 271254 кв.м., с разрешенным использованием «для строительства Индустриального парка «Шексна», расположенного на землях категории «земли промышленности, энергетики, транспорта, связи, радиовещания, телевидения, информатики, земли для обеспечения космической деятельности, земли обороны, безопасности и земли иного специального назначения» по адресу: Вологодская обл., р-н Шекснинский, в соответствии с приложенной схемой границ земель или части земельного участка на кадастровом плане территории.

2. Особые условия использования:

данное разрешение не дает право на строительство или реконструкцию объекта капитального строительства;

действие разрешения на использование земель или земельных участков, находящихся в государственной или муниципальной собственности, досрочно прекращается со дня предоставления земельных участков гражданам или юридическим лицам, срок направления уполномоченным органом заявителю уведомления о предоставлении земельного участка таким лицам – 10 рабочих дней.

В случае, если использование земель или земельных участков, либо их части, на основании данного разрешения привело к порче либо уничтожению плодородного слоя почвы в границах таких земель или земельных участков, либо их части, лицо, которому выдано данное разрешение обязано:

привести такие земли или земельные участки, либо их части, в состояние, пригодное для их использования в соответствии с разрешенным использованием;

выполнить необходимые работы по рекультивации таких земель или земельных участков, либо их части.

3. Настоящее постановление вступает в силу со дня его подписания.

Руководитель администрации  
Шекснинского муниципального района




С.М. Меньшиков

(наименование документа об утверждении, включая  
наименования органов государственной власти или  
органов местного самоуправления, принявших  
решение об утверждении схемы или подписавших  
соглашение о перераспределении земельных участков)  
от \_\_\_\_\_ № \_\_\_\_\_

**Схема расположения земельного участка или земельных участков  
на кадастровом плане территорий**

Условный номер земельного участка ЗУ1		
Площадь земельного участка 62540 кв. м		
Обозначение характерных точек границ	Координаты, м	
	x	y
н1	356491,60	2239468,71
н2	356483,74	2239566,36
н3	356489,91	2239582,04
н4	356583,61	2239614,41
н5	356608,30	2239682,83
н6	356671,22	2239706,45
7	356663,49	2239738,51
8	356646,83	2239760,39
н9	356630,83	2239824,97
н10	356448,95	2239824,97
н11	356372,42	2239680,60
12	356381,61	2239539,68
13	356378,42	2239533,67
н1	356491,60	2239468,71

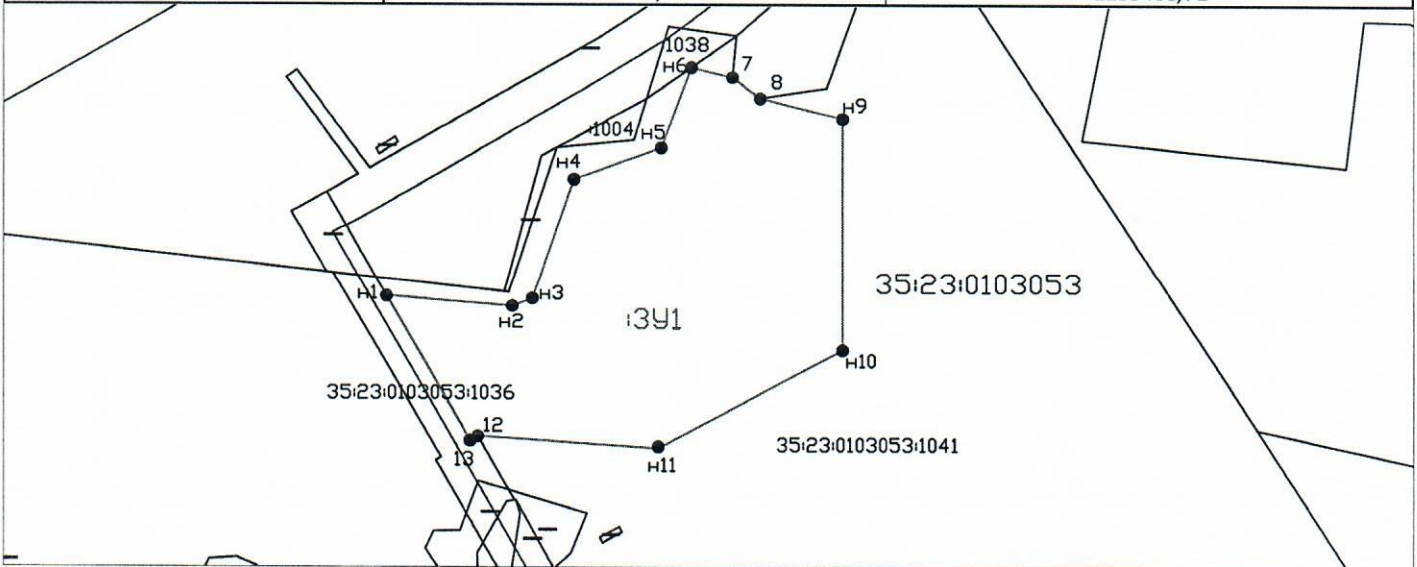

Масштаб 1:1000  
Система координат: МСК-35

Условные обозначения:

- 35:01:0304050 - обозначение кадастрового квартала
- граница образуемого земельного участка
- :ЗУ1 - обозначение образуемого земельного участка
- существующая часть границы земельного участка, имеющиеся в ЕГРН сведения о которой достаточны для определения ее местоположения
- существующая часть границы ОКС, имеющиеся в ЕГРН сведения о которой достаточны для определения ее местоположения
- граница кадастрового квартала
- проходы, проезды, земли общего пользования
- н1 - обозначение новой точки границы земельного участка
- 1 - обозначение характерной точки границы земельного участка местоположение которой не изменилось