

Общество с ограниченной ответственностью «СоколЛесТранс»
162130, Вологодская область, г. Сокол, ул. Советская, д. 49, кв.39

Шифр: СЛТ-003.2019-ППТ.МОЗ

Проект планировки территории и проект межевания территории линейного
объекта «Строительство водопровода к новостройкам в д. Прогресс
сельского поселения Никольское Шекснинского района Вологодской
области»

Место объекта: Вологодская область, Шекснинский район, д. Прогресс

Проект планировки территории. Основная часть.

Вологда
2019 г

Общество с ограниченной ответственностью «СоколЛесТранс»
162130, Вологодская область, г. Сокол, ул. Советская, д. 49, кв.39

Шифр: СЛТ-003.2019-ППТ.МОЗ

Проект планировки территории и проект межевания территории линейного
объекта «Строительство водопровода к новостройкам в д. Прогресс
сельского поселения Никольское Шекснинского района Вологодской
области»

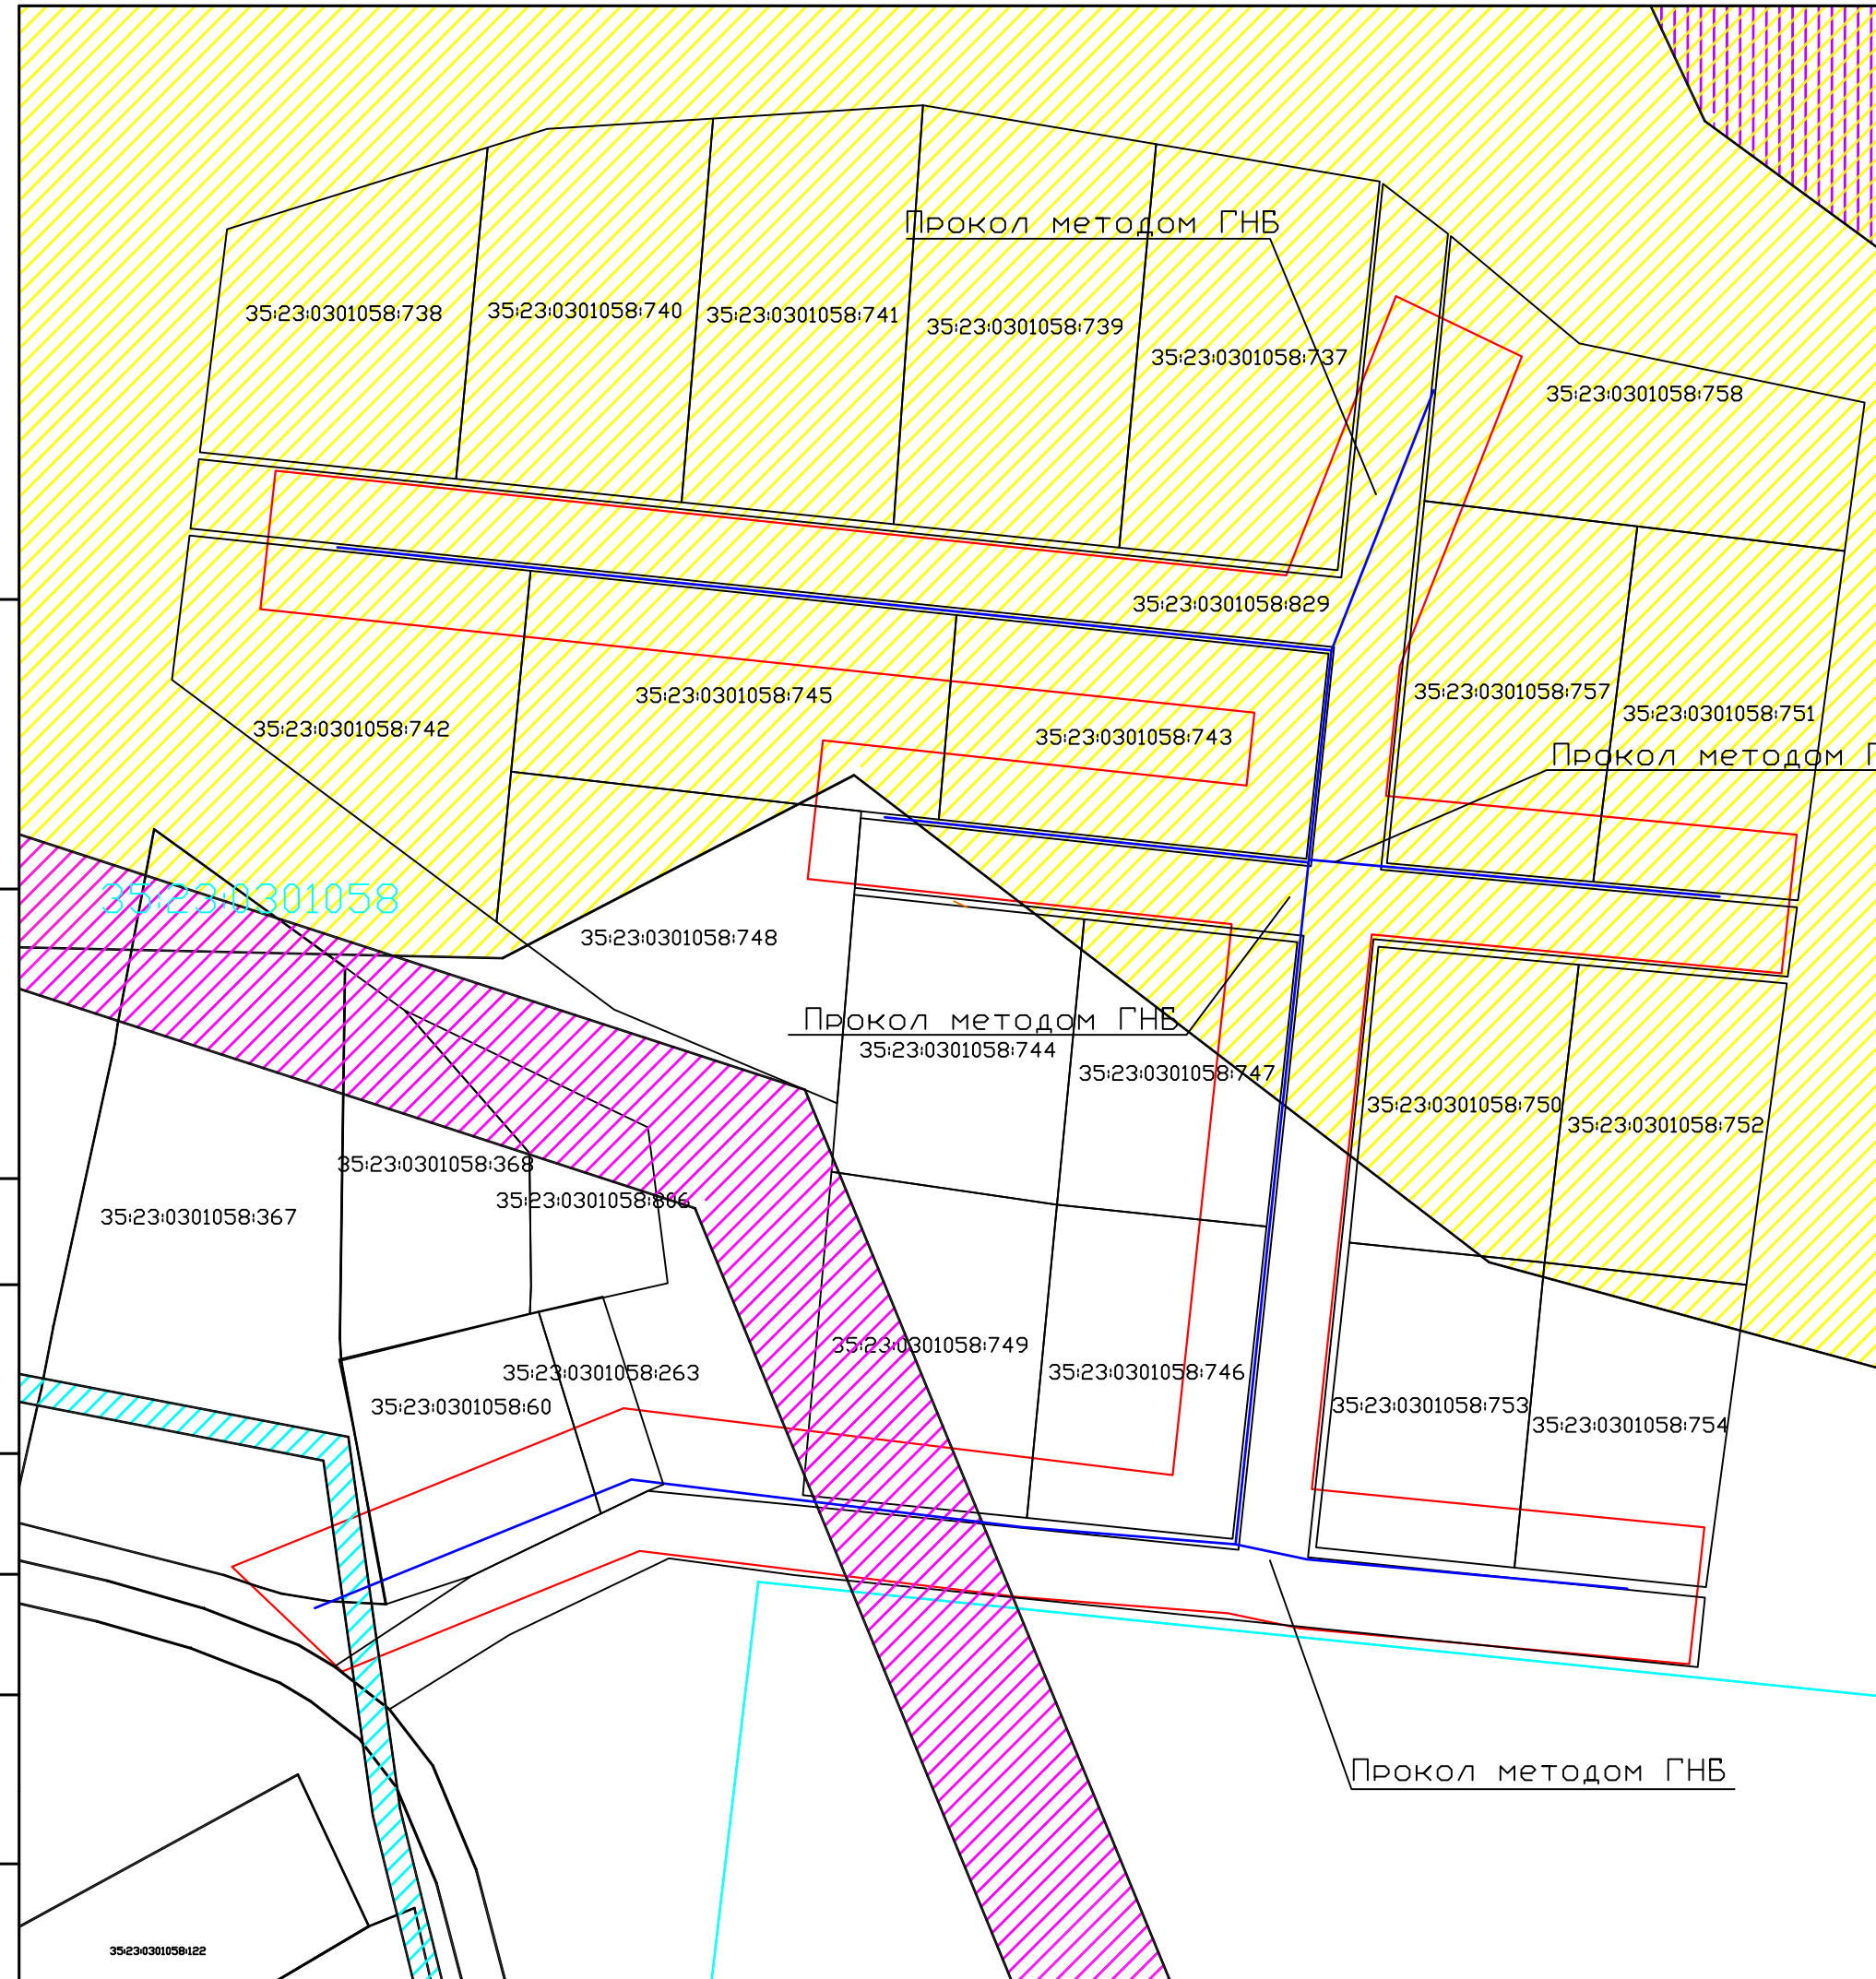
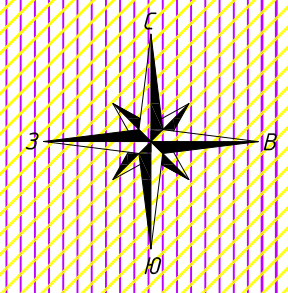
Место объекта: Вологодская область, Шекснинский район, д. Прогресс


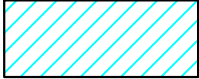
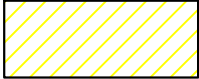
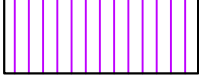





Проект планировки территории. Основная часть.

Директор

С.В. Шишков

Вологда
2019 г



- Условные обозначения:**
-  - Охранная зона объекта: "ВЛ 10 кВ Подолец", адрес объекта: Вологодская область, Шекснинский район
 -  - Охранная зона объекта: Газопровод д.Прогресс, включая здание ГРП, адрес объекта: Вологодская область, Шекснинский район, Никольский сельсовет, д.Прогресс
 -  - Водоохранная зона Рыбинского водохранилища
 -  - Прибрежная защитная полоса Рыбинского водохранилища
 -  - трасса проектируемого водопровода
 -  - граница полосы отвода проектируемого водопровода
 -  - границы земельных участков, сведения о которых содержатся в ЕГРН
 -  35:23:0301058 - номер кадастрового квартала
 -  - граница кадастрового квартала

Лист, примеч.
Стр. №
Полн. и дата
Инв. № обл.
Взам. инв. №
Полн. и дата
Инв. № подл.

СЛТ-003.2019-ППТ.04				
Изм.	Лист	№ докум.	Полн.	Дата
Разраб.		Захаров Д.А.		
Пров.		Захаров Д.А.		
Т.контр.				
И.контр.				
Утв.				
Строительство водопровода к новостройкам в д. Прогресс сельского поселения Никольское Шекснинского района Вологодской области				
		Статия	Лист	Листов
		П	1	1
Схема границ зон с особыми условиями использования территории М 1: 1000				
ООО "СоколЛесТранс"				