



Схема теплоснабжения городского поселения Чебсарское Шекснинского муниципального района Вологодской области

Схема теплоснабжения гп Чебсарское ул. Краснораменская фрагмент территории М1:500

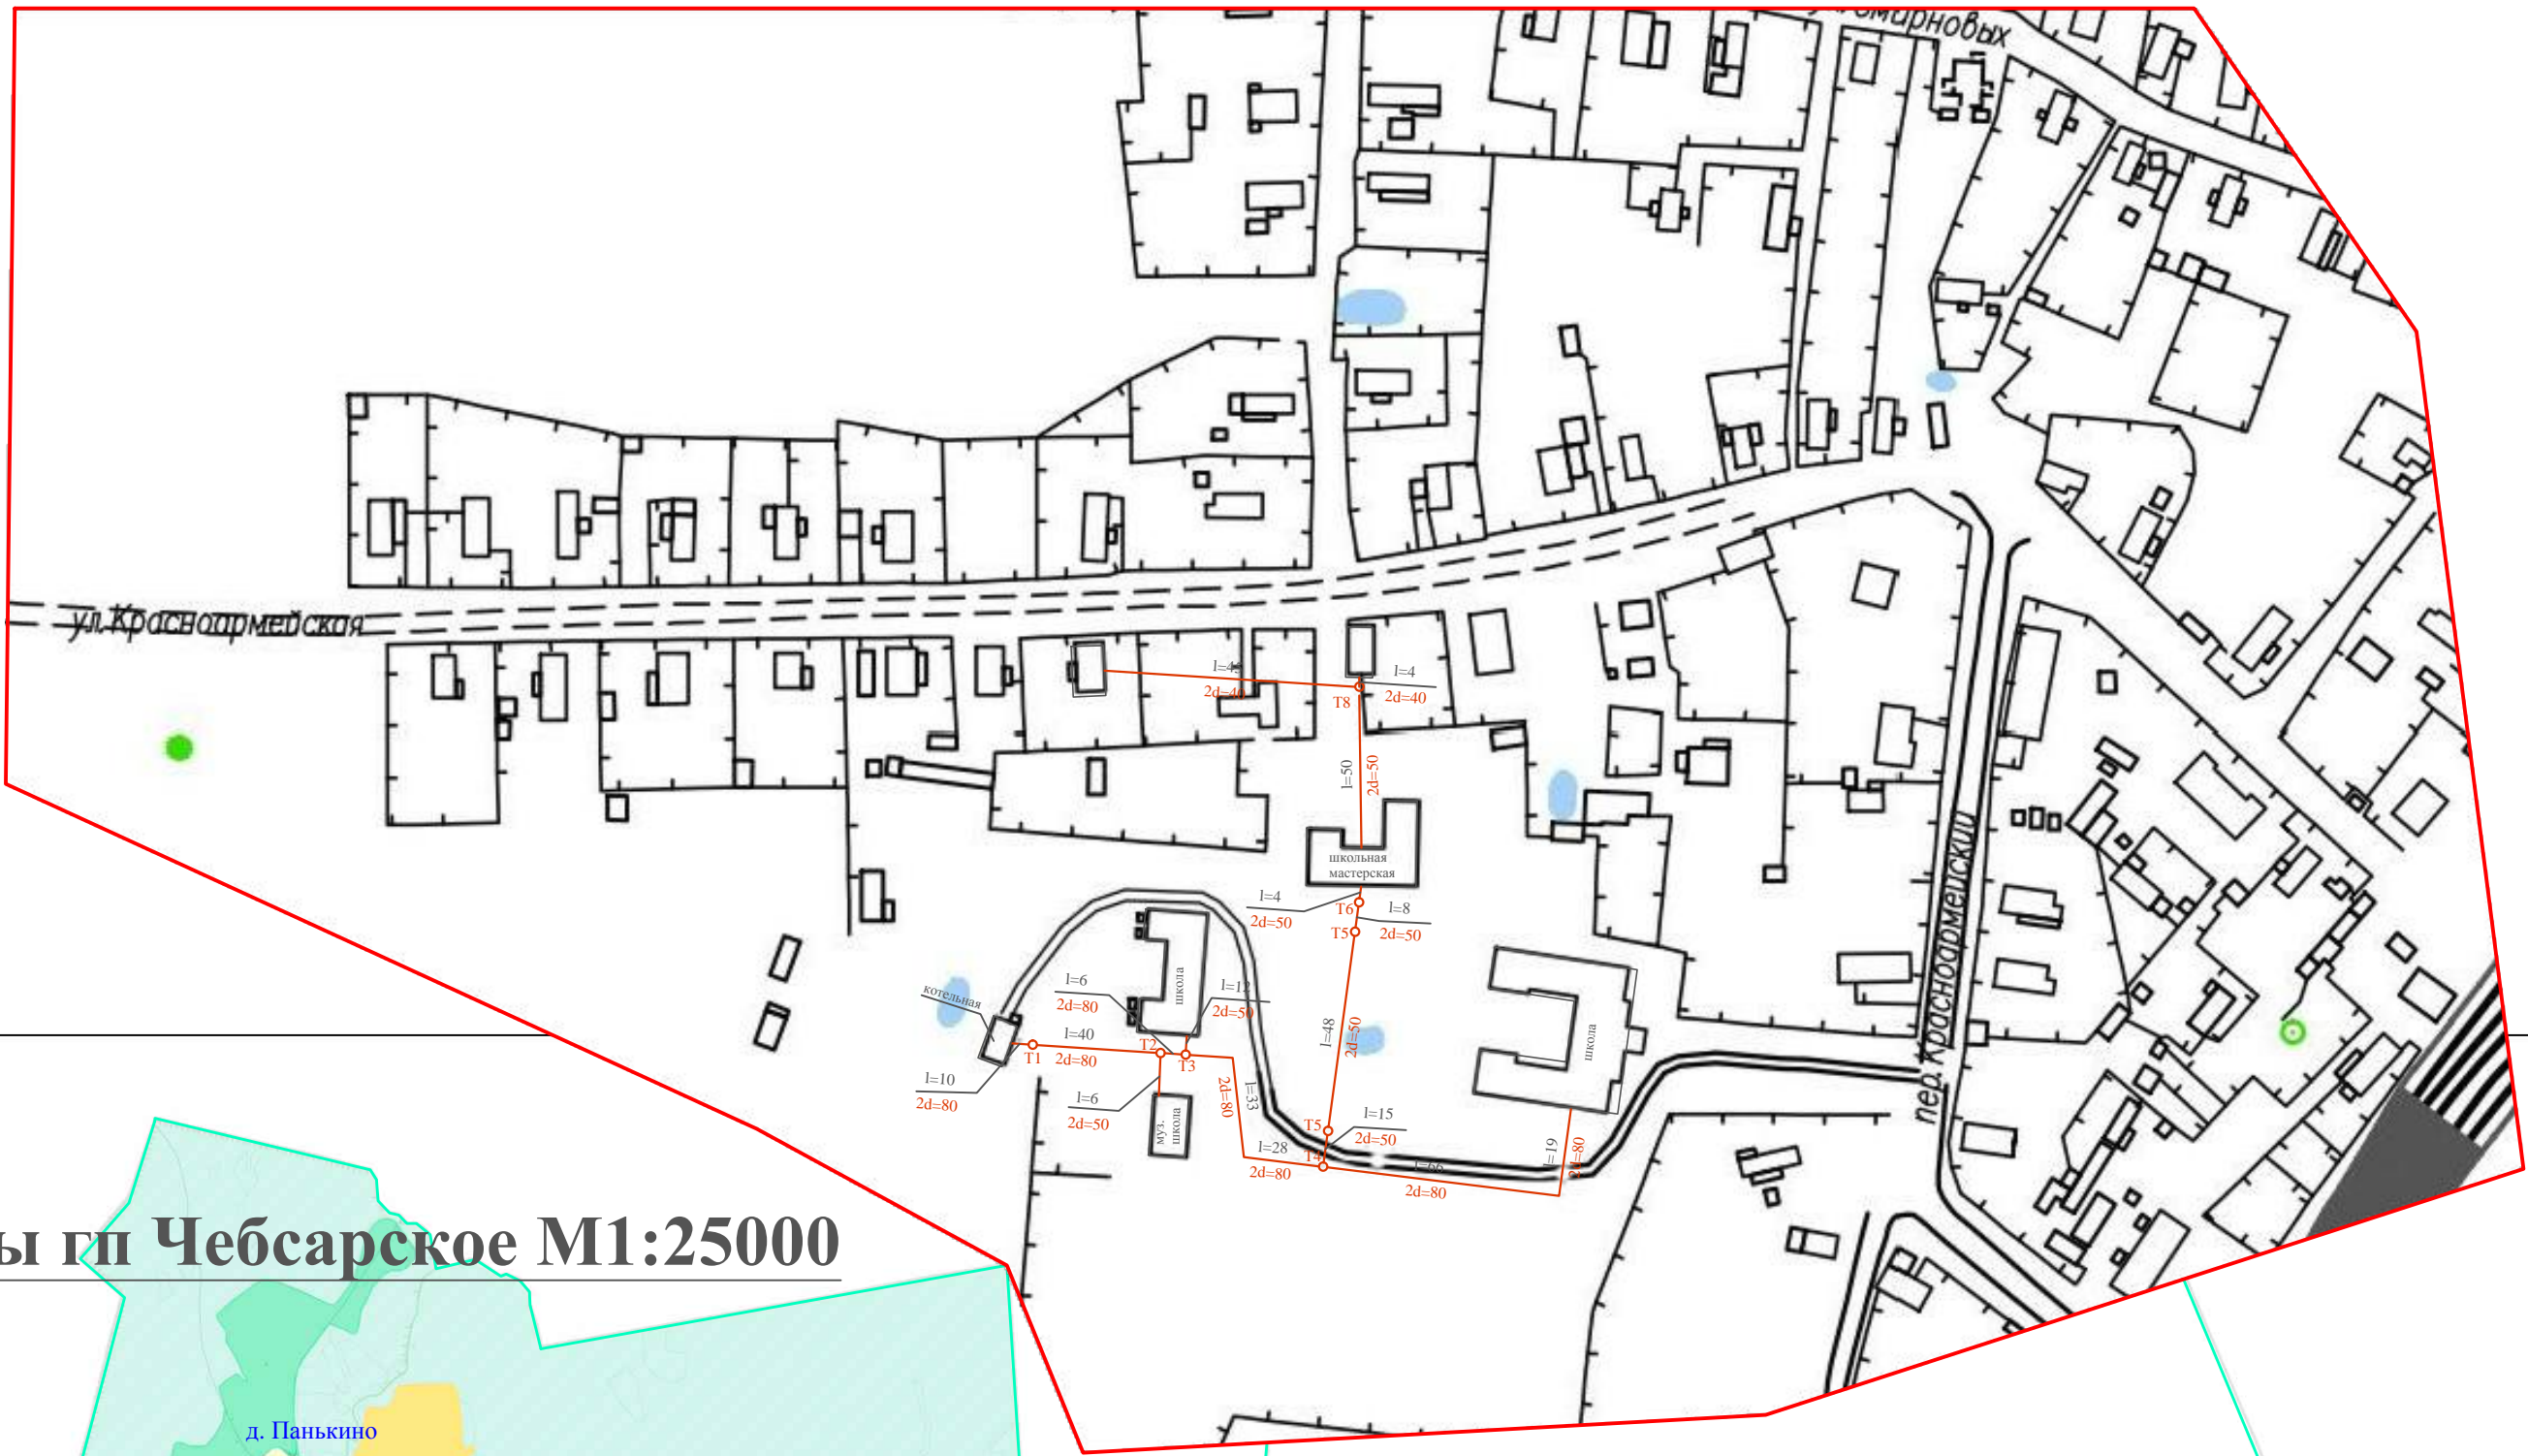


Условные обозначения	
Вид	Наименование
	трубопровод теплоснабжения
	тепловая камера, колодец
	Граница гп "Чебсарское"

Схема теплоснабжения гп Чебсарское Медицинский переулок фрагмент территории М1:500

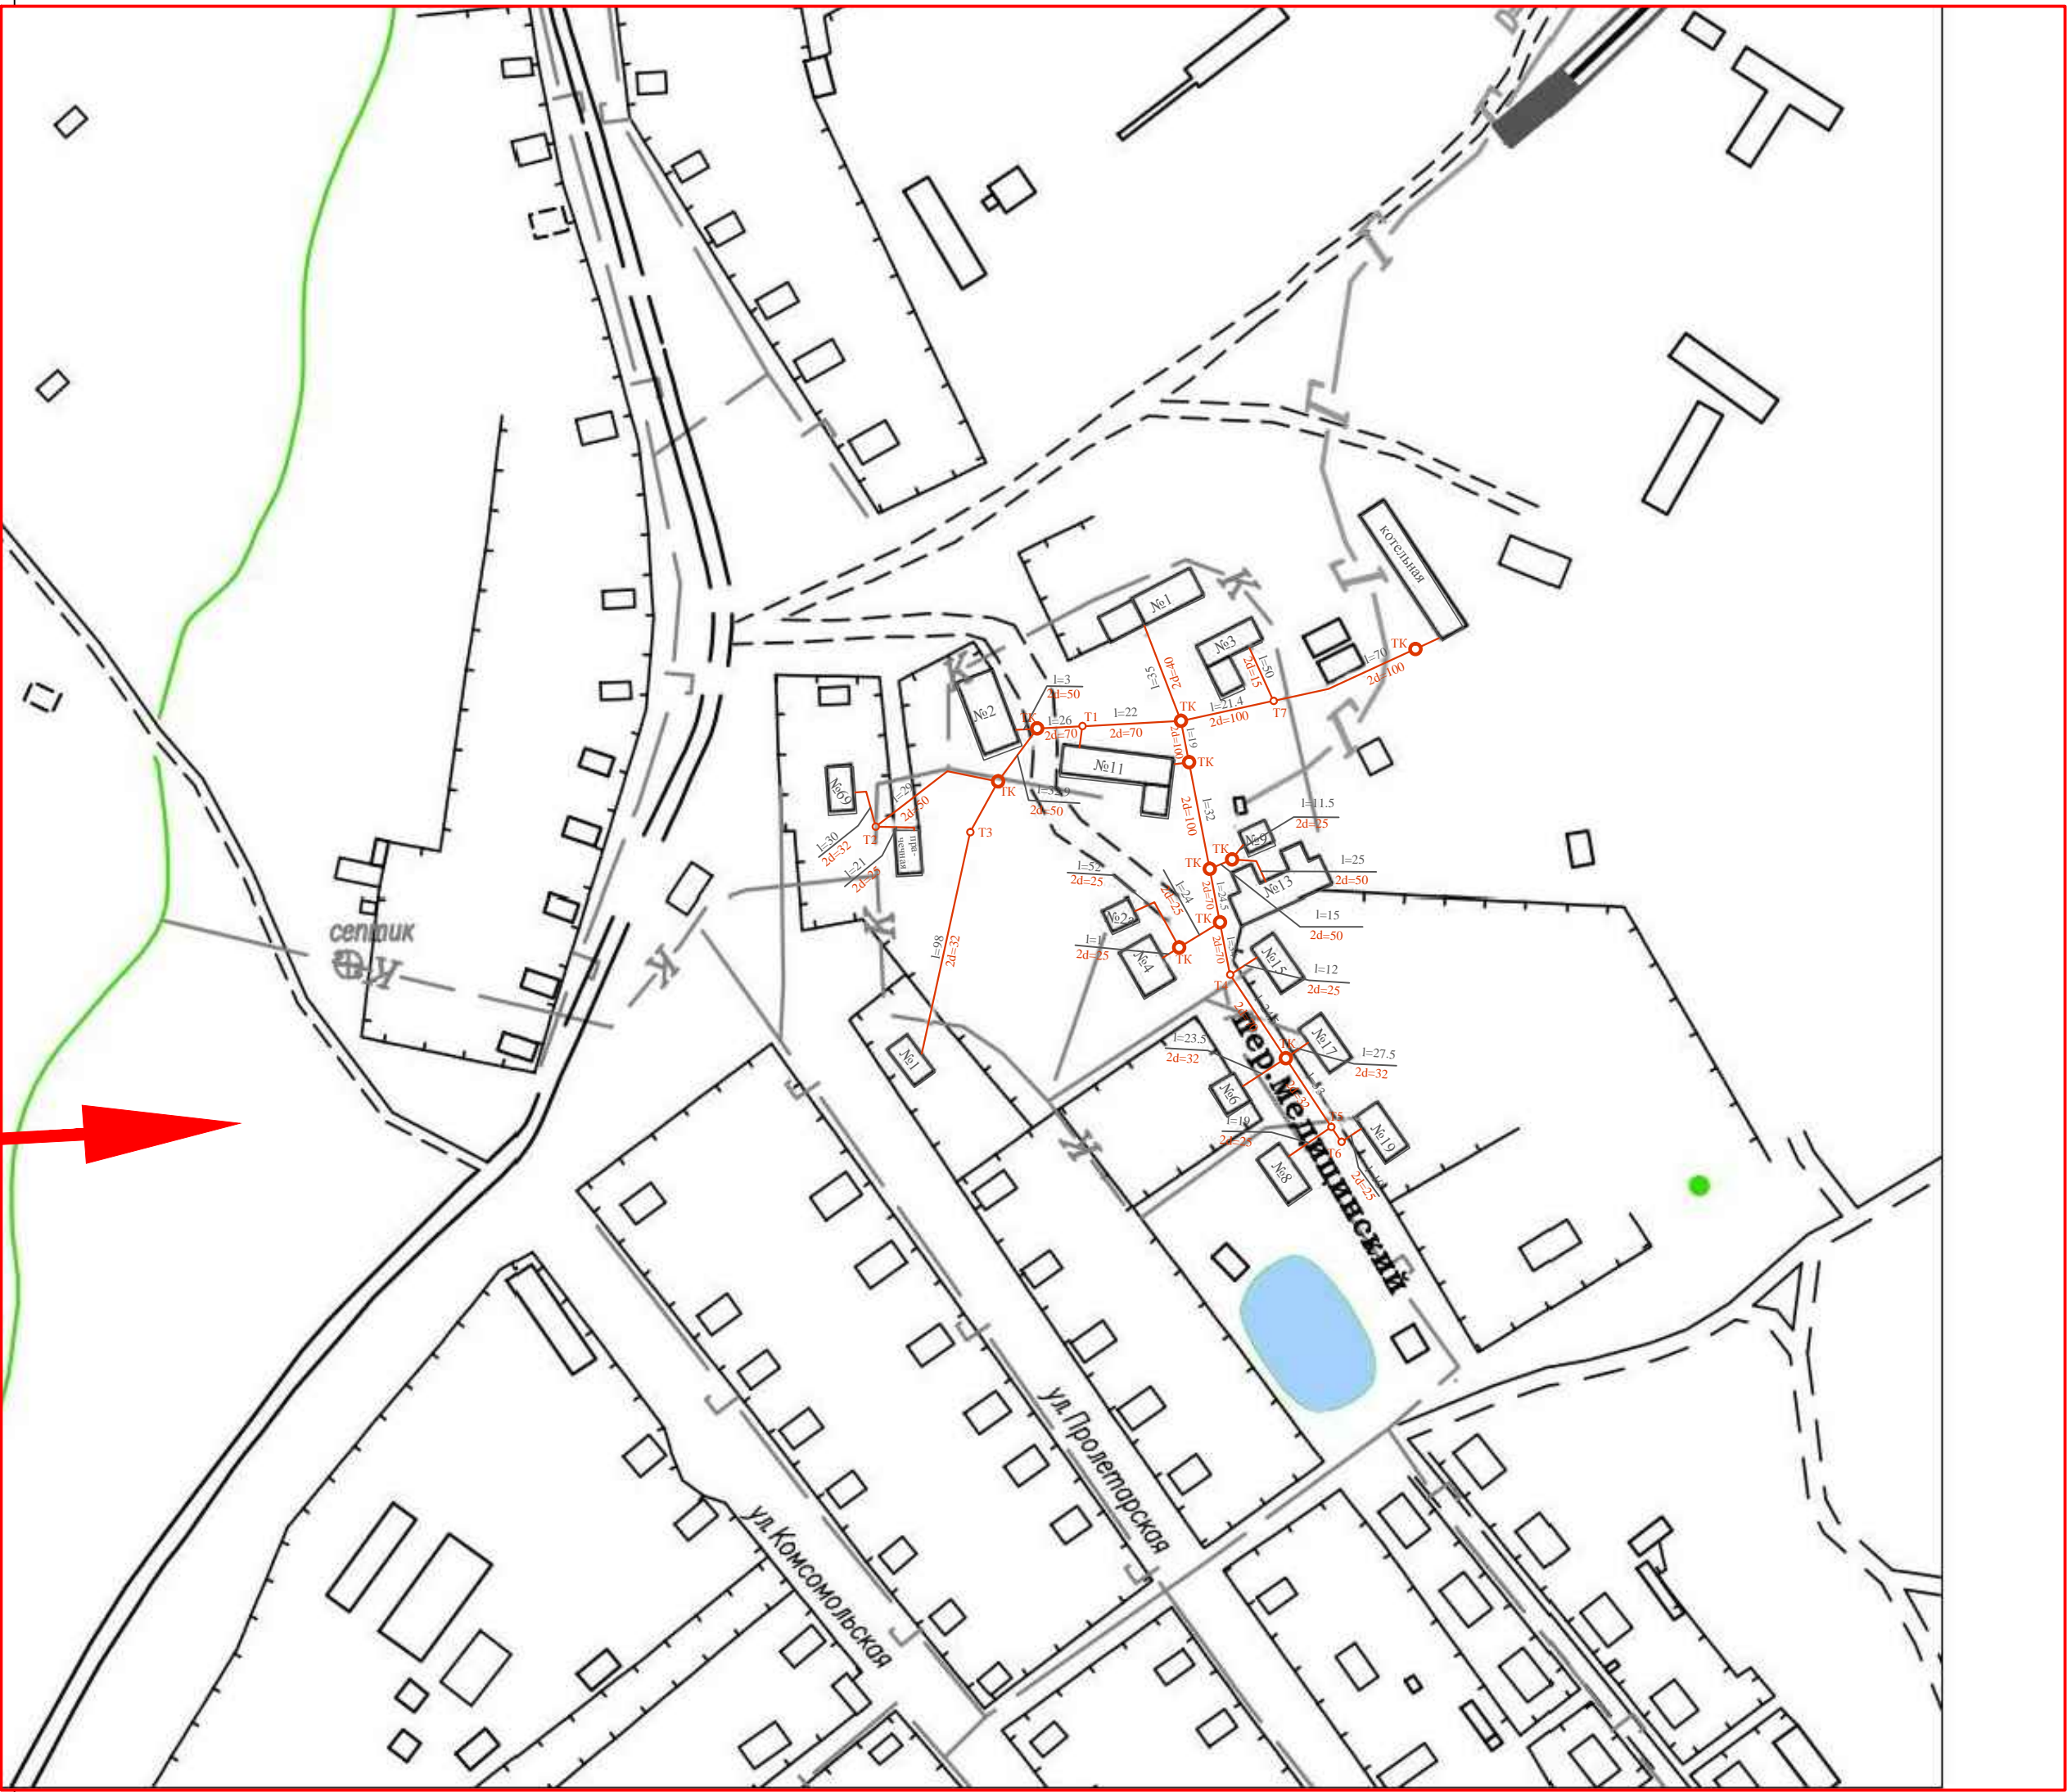

Границы гп Чебсарское М1:25000

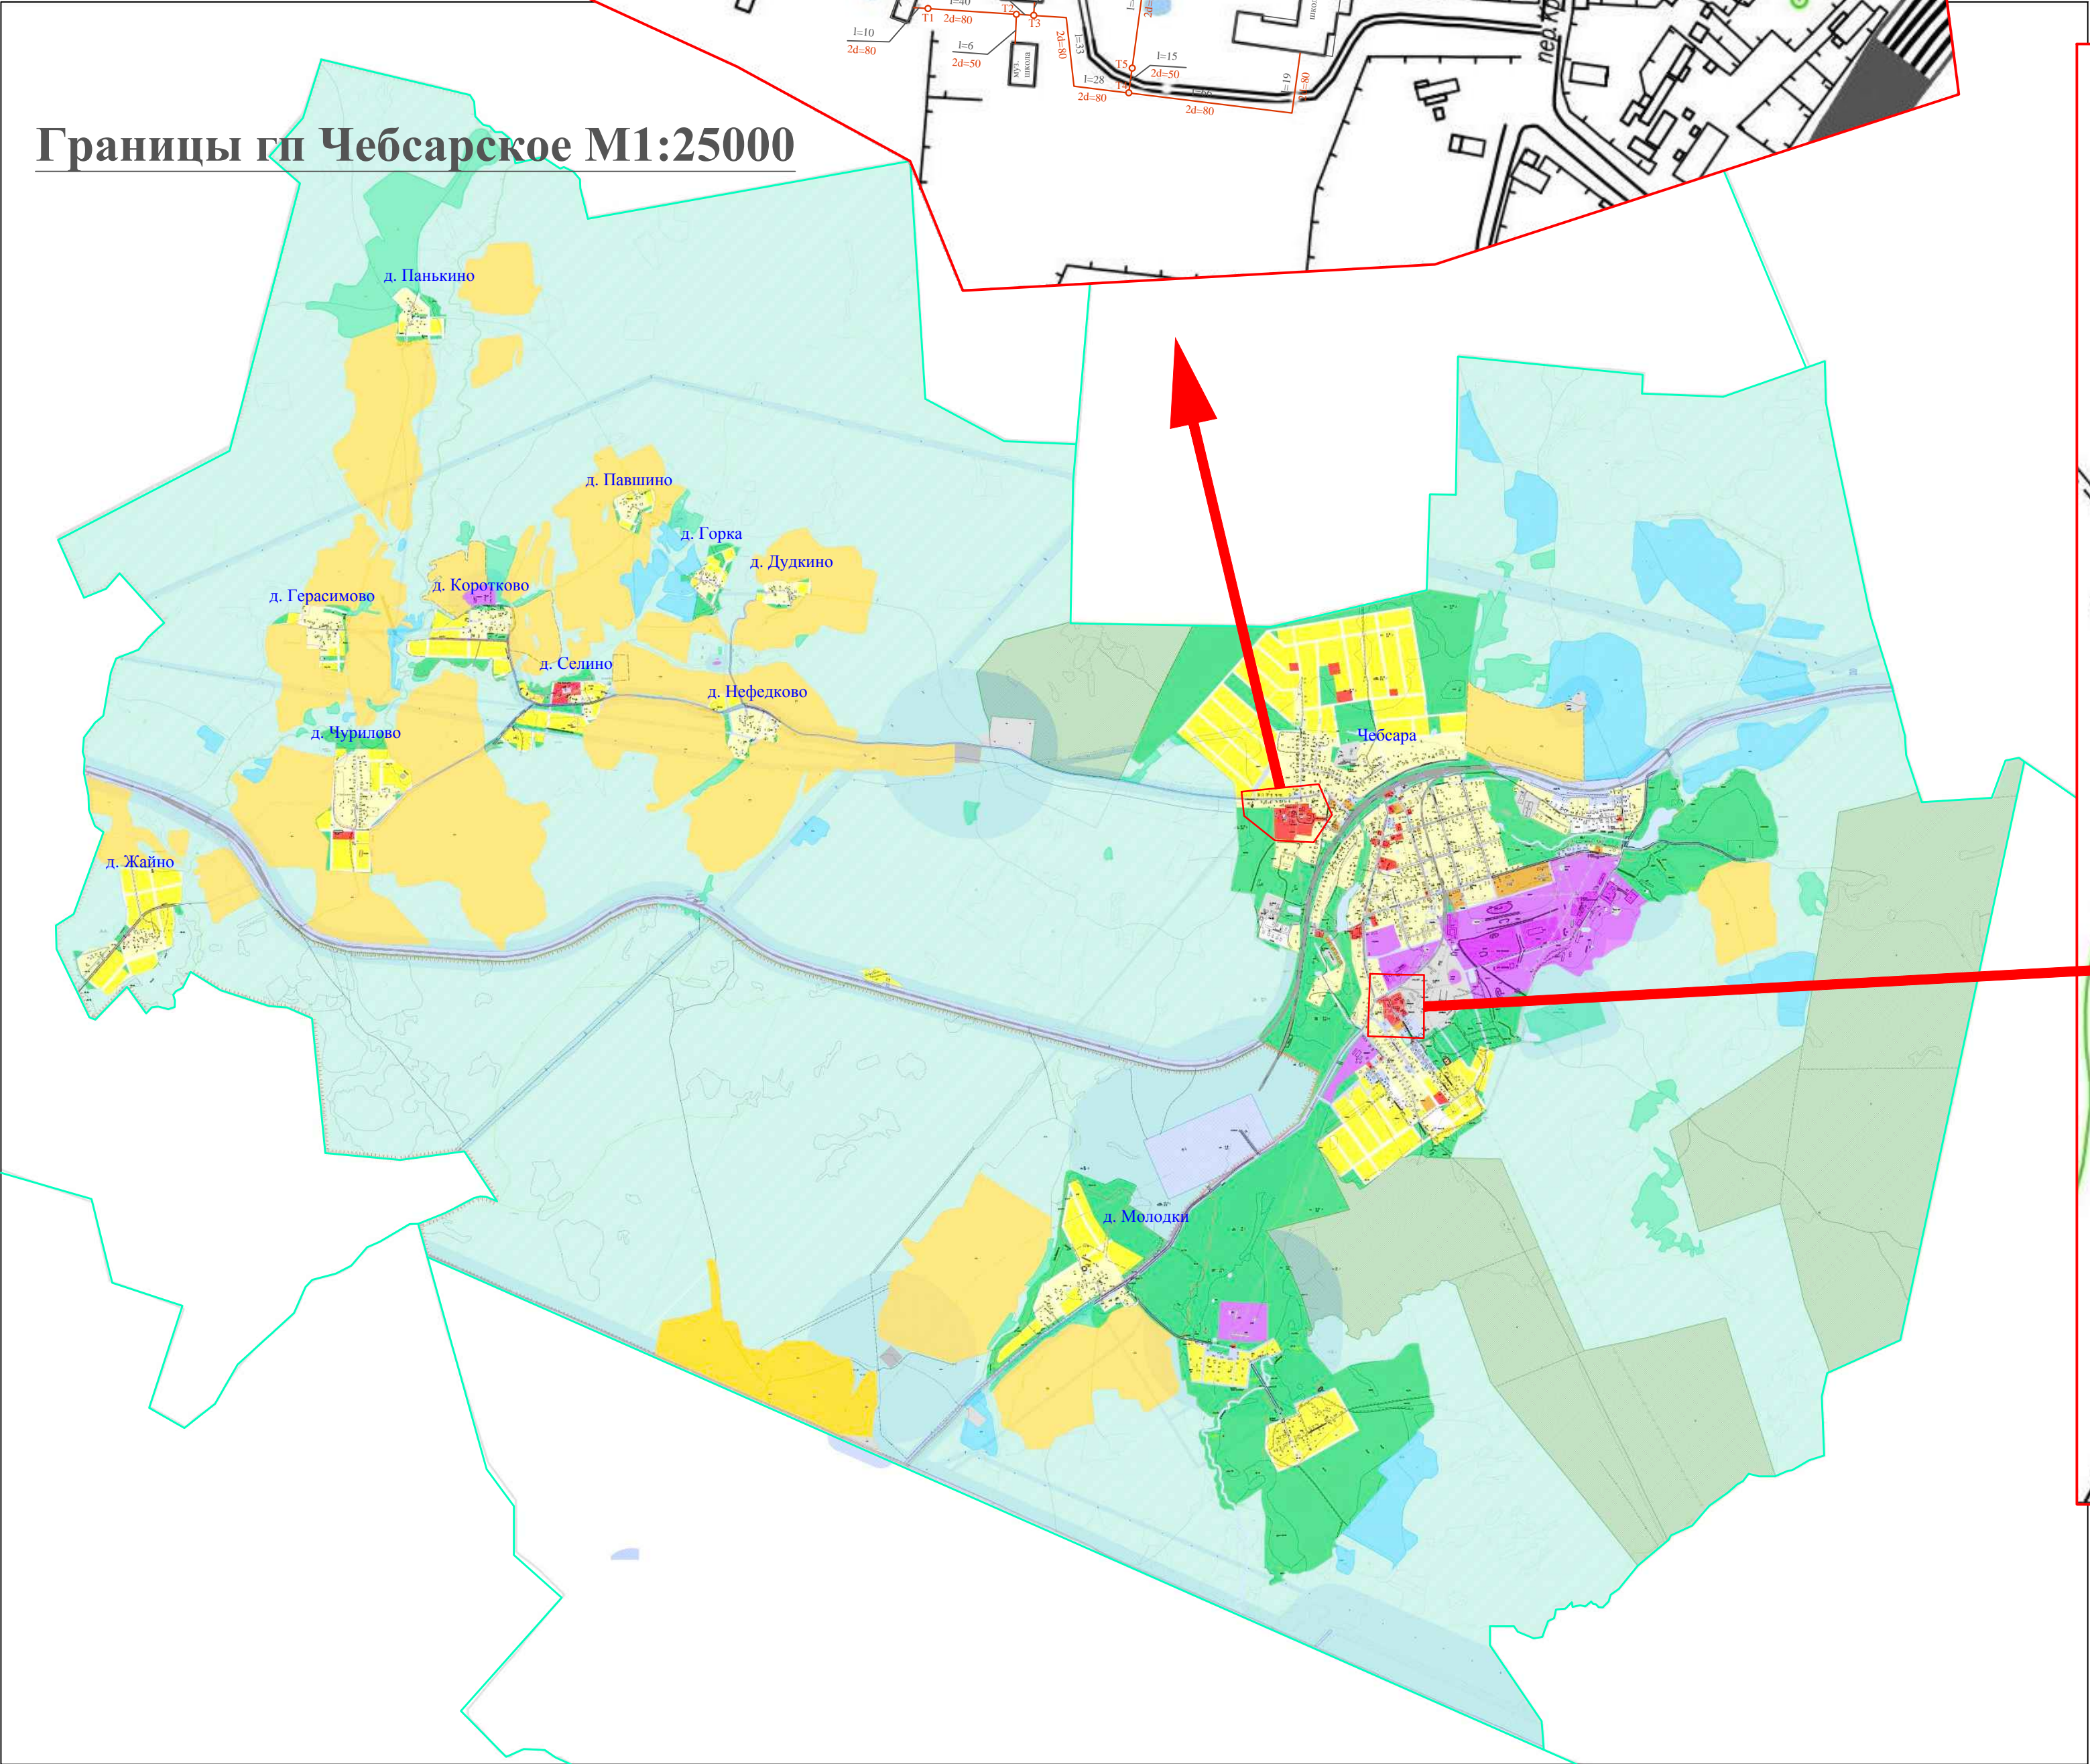

Изм.	Колуч	Лист	№ уч	Подпись	Дата	Схема теплоснабжения городского поселения Чебсарское Шекснинского муниципального района Вологодской области		
Разработал	Гендиректор	Гендиректор	Гендиректор	Гендиректор	Гендиректор	Стадия	Лист	Листов
Гендиректор	Гендиректор	Гендиректор	Гендиректор	Гендиректор	Гендиректор		1	1
Схема теплоснабжения гп Чебсарское Медицинский переулок фрагмент территории М1:500, Схема теплоснабжения гп Чебсарское ул. Краснораменская фрагмент территории М1:500, Границы гп Чебсарское М1:25000, Условные обозначения.						ООО "ЭнергоАудит" Вологда		